


FREIFLÄCHENPLAN
BESTAND



- BESTAND
- NEU
- ABBRUCH

		AM KAISERBERG 40 35396 GIESSEN TEL.: 0641-97789380 WWW.ARCHITEKT-IN-DUO.DE INFO@ARCHITEKT-IN-DUO.DE	
		DIPL.-ING. K. HARTMANN ARCHITEKTIN AKH	
OBJEKT: ERWEITERUNG UND UMBAU KITA MERZHAUSEN			
GEGENSTAND: FREIFLÄCHE BESTAND		MASSSTAB: 1:250	
BAUHERR: MAGISTRAT DER STADT USINGEN, WILHELMJSTR. 1, 61250 USINGEN		GEZ.: IB	
BAUORT: RAUSCHPENNSTRASSE, 61250 USINGEN		BLATTGRÖSSE: A3	
OBJEKT-NR.: 2204	BLATT-NR.:	DATUM: 04.07.2024	DATEINAME:
DER BAUHERR:		DIE ARCHITEKTIN:	
<small>DAS URHEBERRECHT DIESER ZEICHNUNG VERBLEIBT BEI MIR. SIE DARF OHNE MEINE AUSDRÜCKLICHE GENEHMIGUNG WEDER VERVIELFÄLTIGT NOCH DRIITTEN PERSONEN, INSBESONDERE MITBEWERBERN ZUGÄNGLICH GEMACHT WERDEN. (§1, NR. 3 DES GESETZES VOM 19.06.1901)</small>			





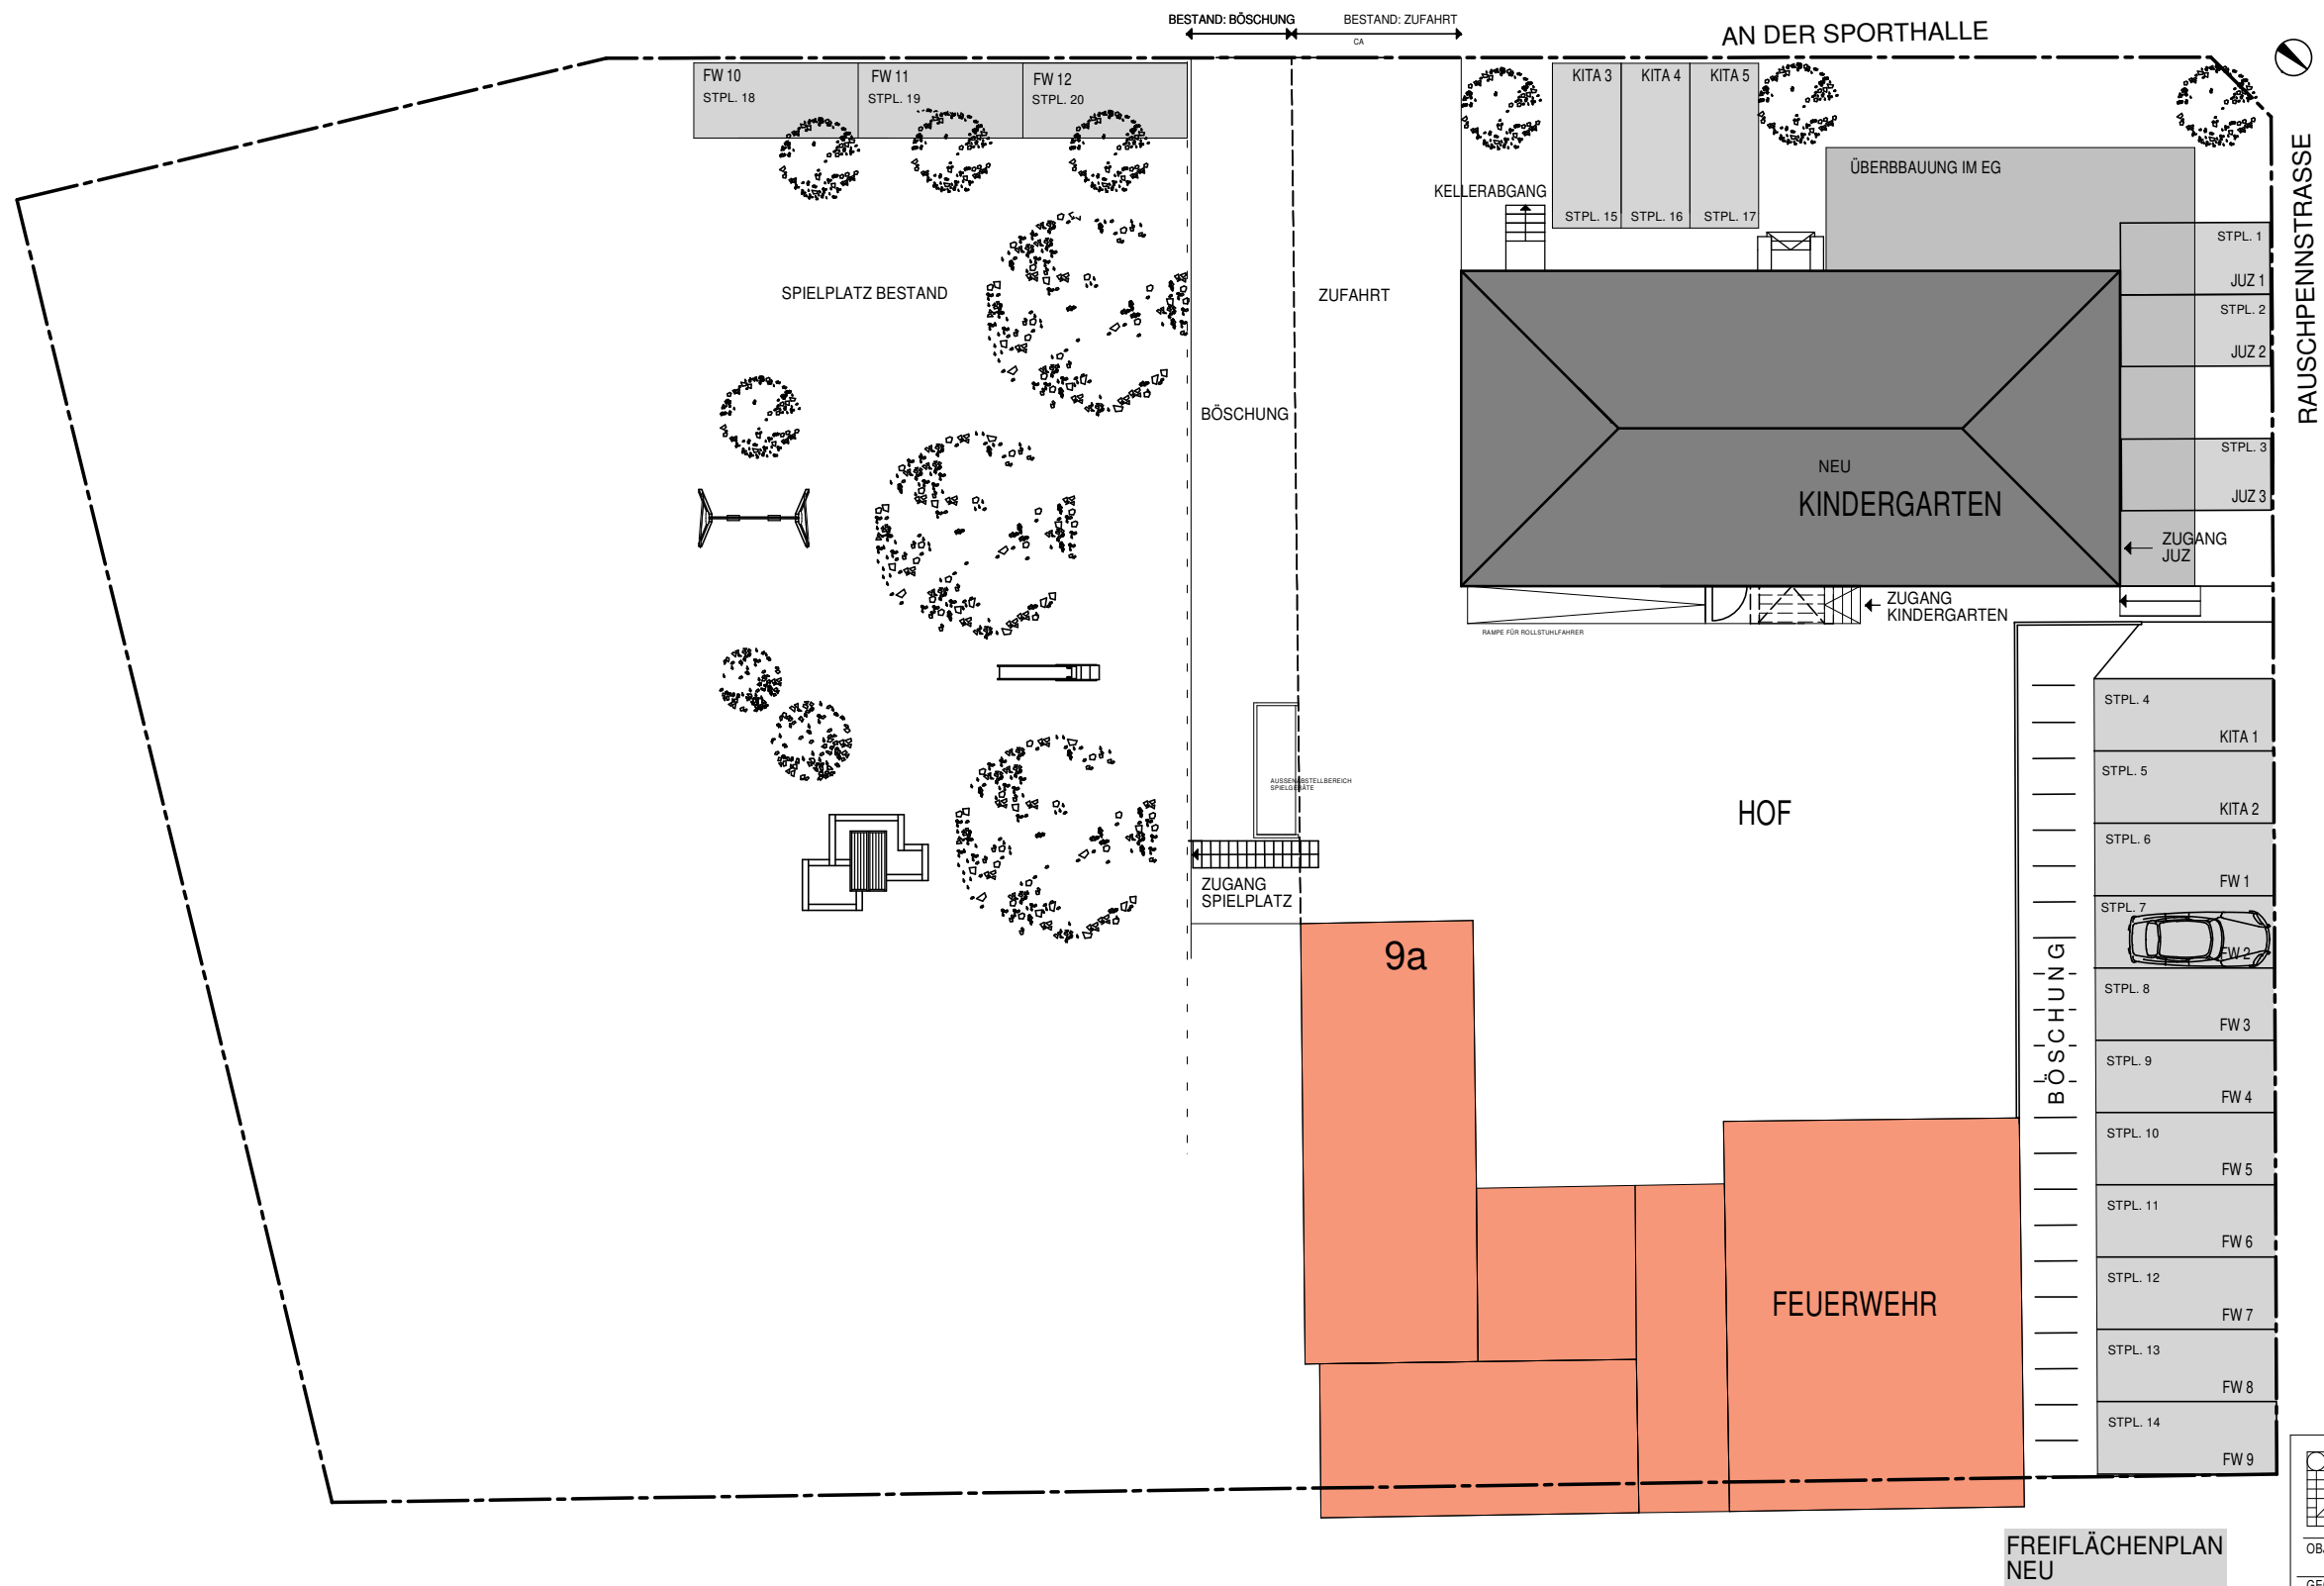


FREIFLÄCHENPLAN
NEU

 ARCHITEKT - IN - DUO DIPL.-ING. K. HARTMANN ARCHITEKTIN AKH		AM KAISERBERG 40 35396 GIESSEN TEL.: 0641-97789380 WWW.ARCHITEKT-IN-DUO.DE INFO@ARCHITEKT-IN-DUO.DE
OBJEKT: ERWEITERUNG UND UMBAU KITA MERZHAUSEN		MASSSTAB: 1:250
GEGENSTAND: FREIFLÄCHE NEU		GEZ.: IB
BAUHERR: MAGISTRAT DER STADT USINGEN, WILHELMJSTR. 1, 61250 USINGEN		BLATTGRÖSSE: A3
BAUORT: RAUSCHPENNSTRASSE, 61250 USINGEN		
OBJEKT-NR.: 2204	BLATT-NR.:	DATUM: 04.07.2024
DER BAUHERR:		DIE ARCHITEKTIN:
<small>DAS URHEBERRECHT DIESER ZEICHNUNG VERBLEIBT BEI MIR. SIE DARF OHNE MEINE AUSDRÜCKLICHE GENEHMIGUNG WEDER VERVIELFÄLTIGT NOCH DRIITTEN PERSONEN, INSBESONDERE MITBEWERBERN ZUGÄNGLICH GEMACHT WERDEN. (81. NR. 3 DES GESETZES VOM 19.06.1901)</small>		

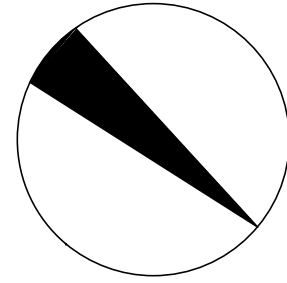
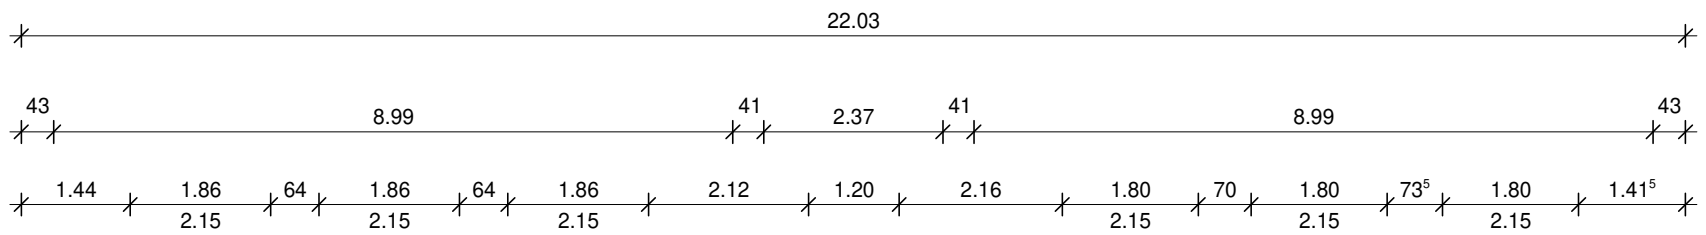


AN DER SPORTHALLE

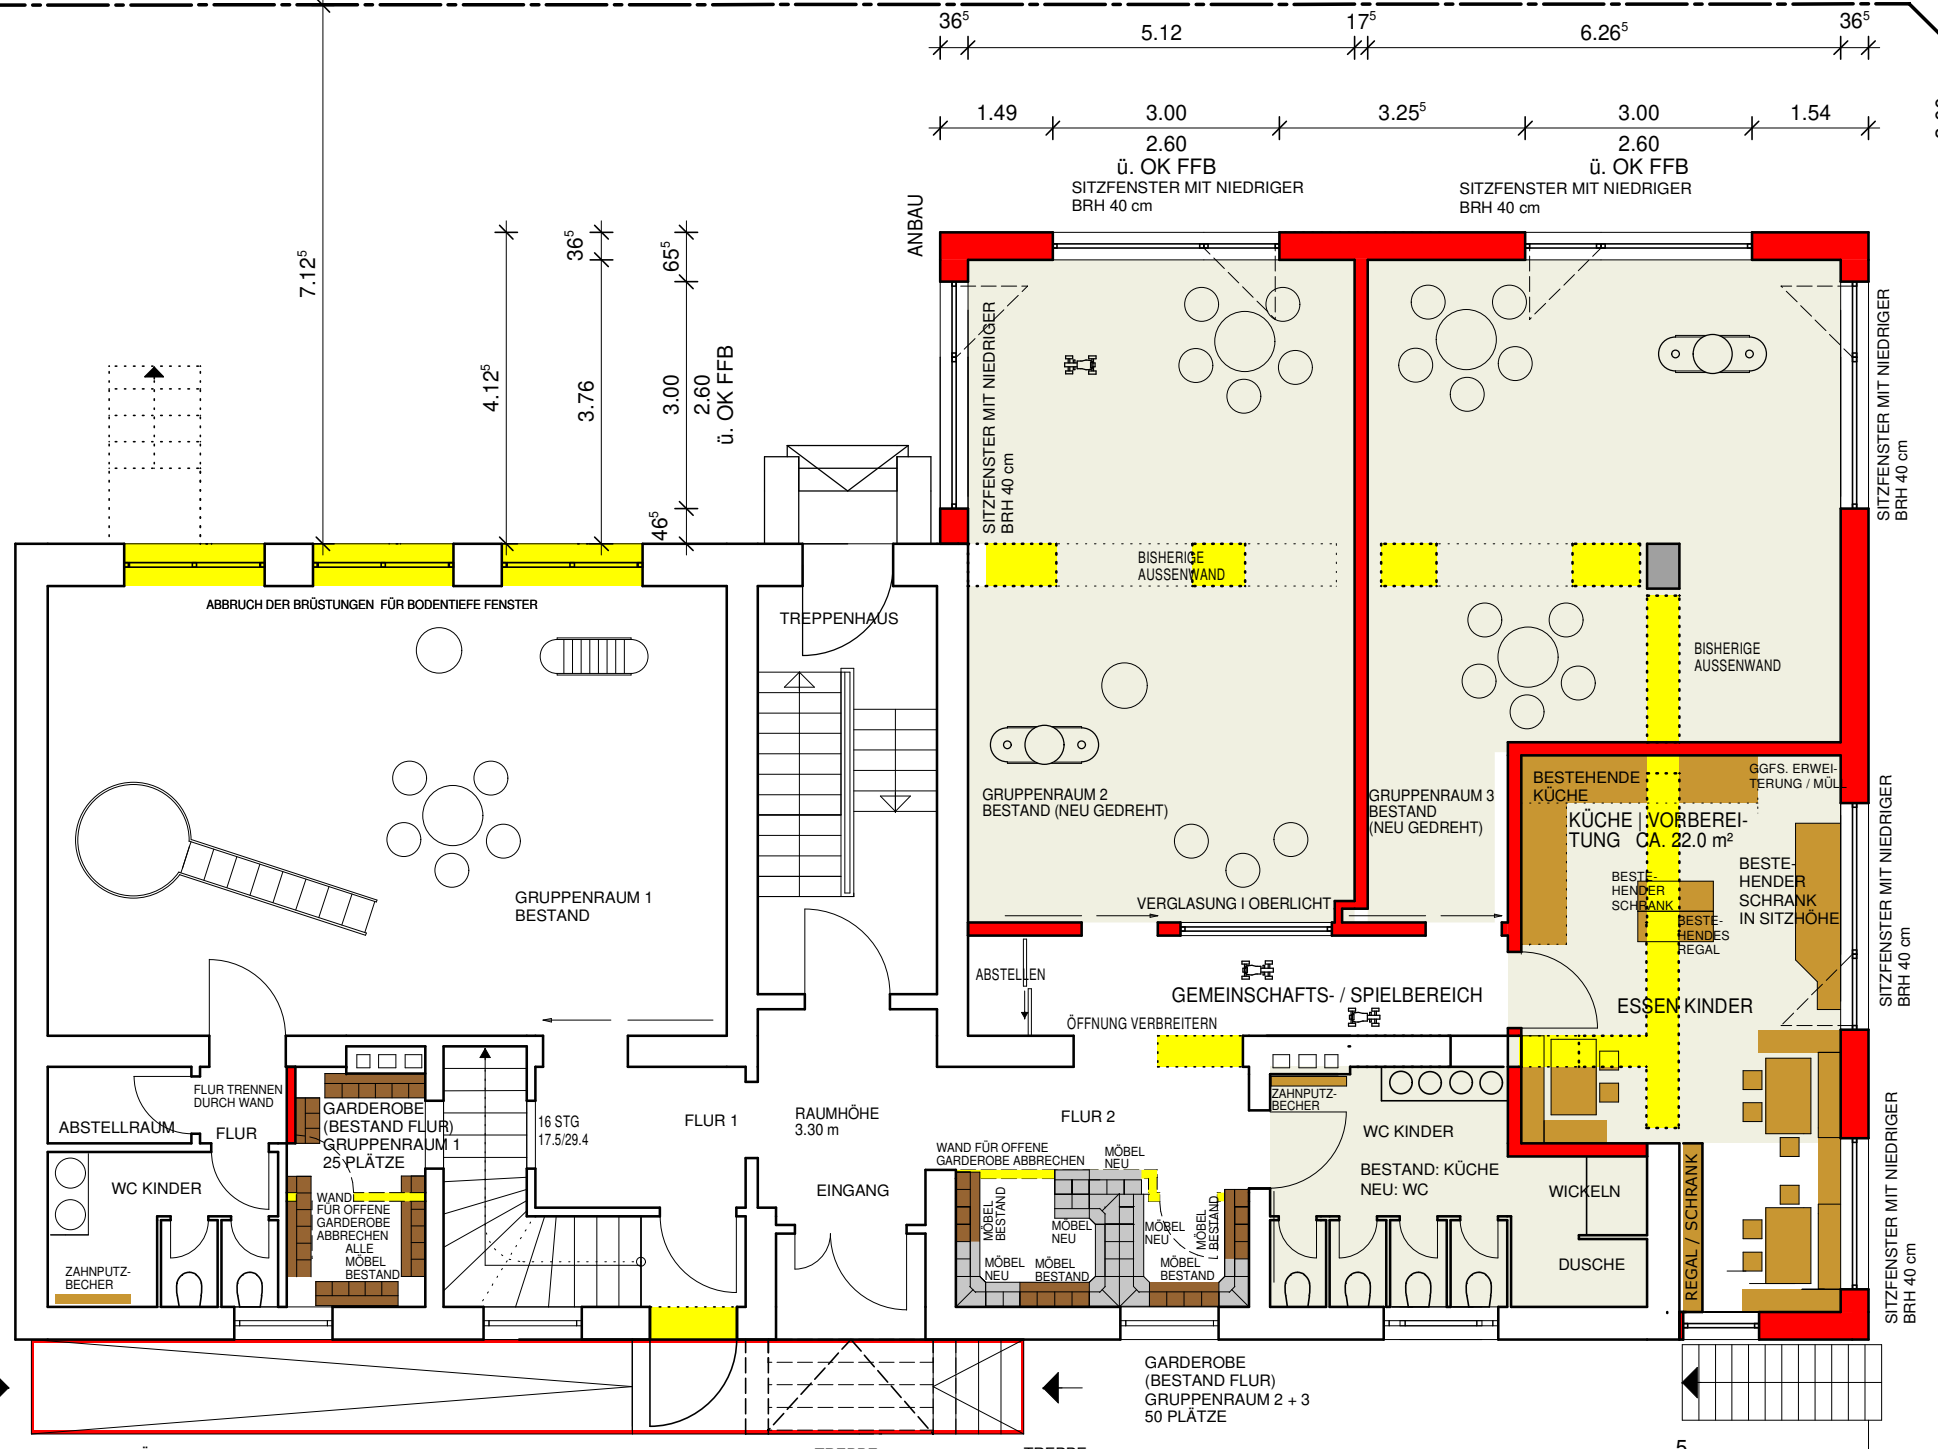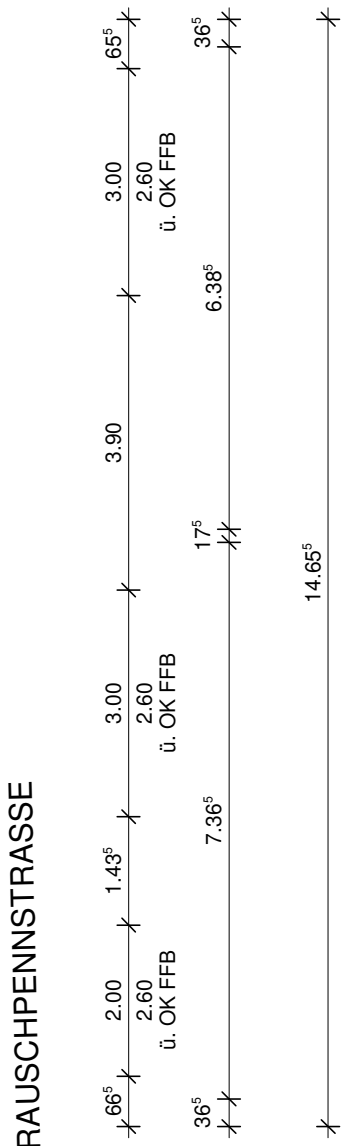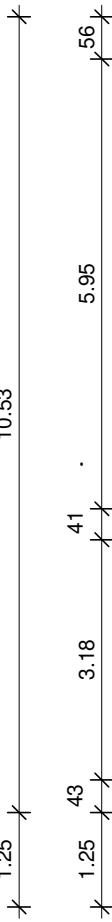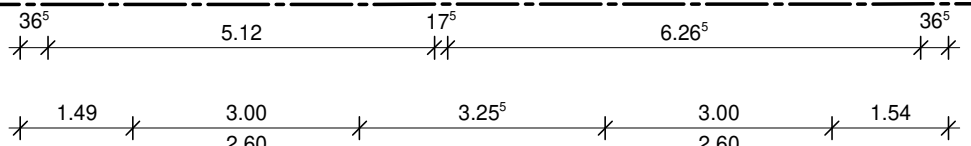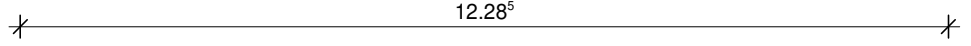

- BESTAND
- NEU
- ABRUCH

GRUNDRISS ERDGESCHOSS

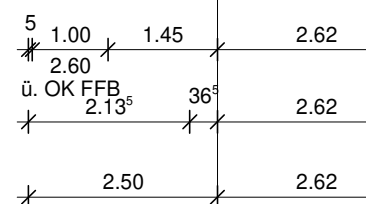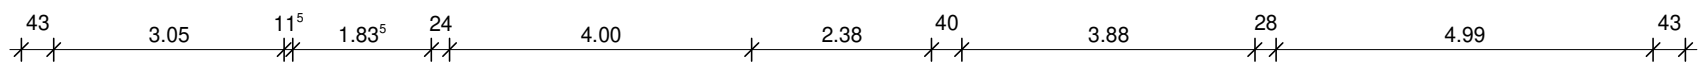



ARCHITEKT - IN - DUO
 DIPL.-ING. K. HARTMANN ARCHITEKTIN AKH

AM KAISERBERG 40
 35396 GIESSEN
 TEL.: 0641-97789380
 WWW.ARCHITEKT-IN-DUO.DE
 INFO@ARCHITEKT-IN-DUO.DE


OBJEKT: ERWEITERUNG UND UMBAU KITA MERZHAUSEN

GEGENSTAND: GRUNDRISS ERDGESCHOSS		MASSSTAB: 1:100
BAUHERR: MAGISTRAT DER STADT USINGEN, WILHELMSTR. 1, 61250 USINGEN		GEZ: IB
BAUORT: RAUSCHPENNSTRASSE, 61250 USINGEN		BLATTGRÖSSE: A3
OBJEKT-NR.: 2204	BLATT-NR.:	DATUM: 04.07.2024
DER BAUHERR:		DIE ARCHITEKTIN:

DAS URHEBERRECHT DIESER ZEICHNUNG VERBLEIBT BEI MIR. SIE DARF OHNE MEINE AUSDRÜCKLICHE GENEHMIGUNG WEDER VERVIELFÄLTIGT NOCH DITTEN PERSONEN, INSBESONDERE MITBEWERBERN ZUGÄNGLICH GEMACHT WERDEN. (81, NR. 3 DES GESETZES VOM 19.06.1901)

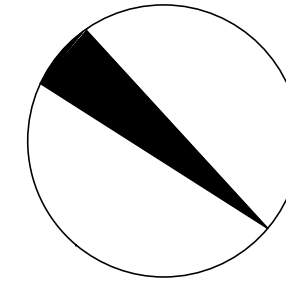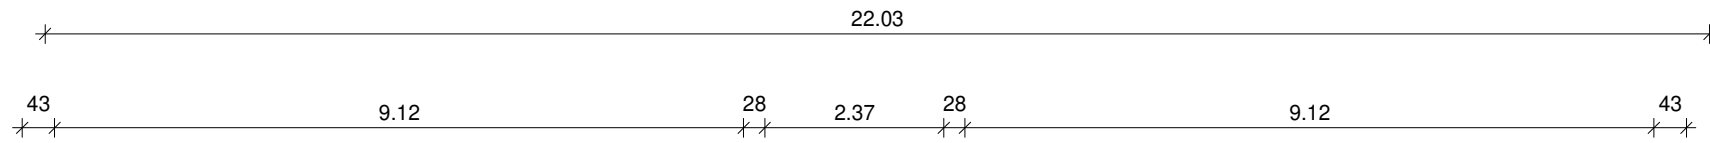


AN DER SPORTHALLE

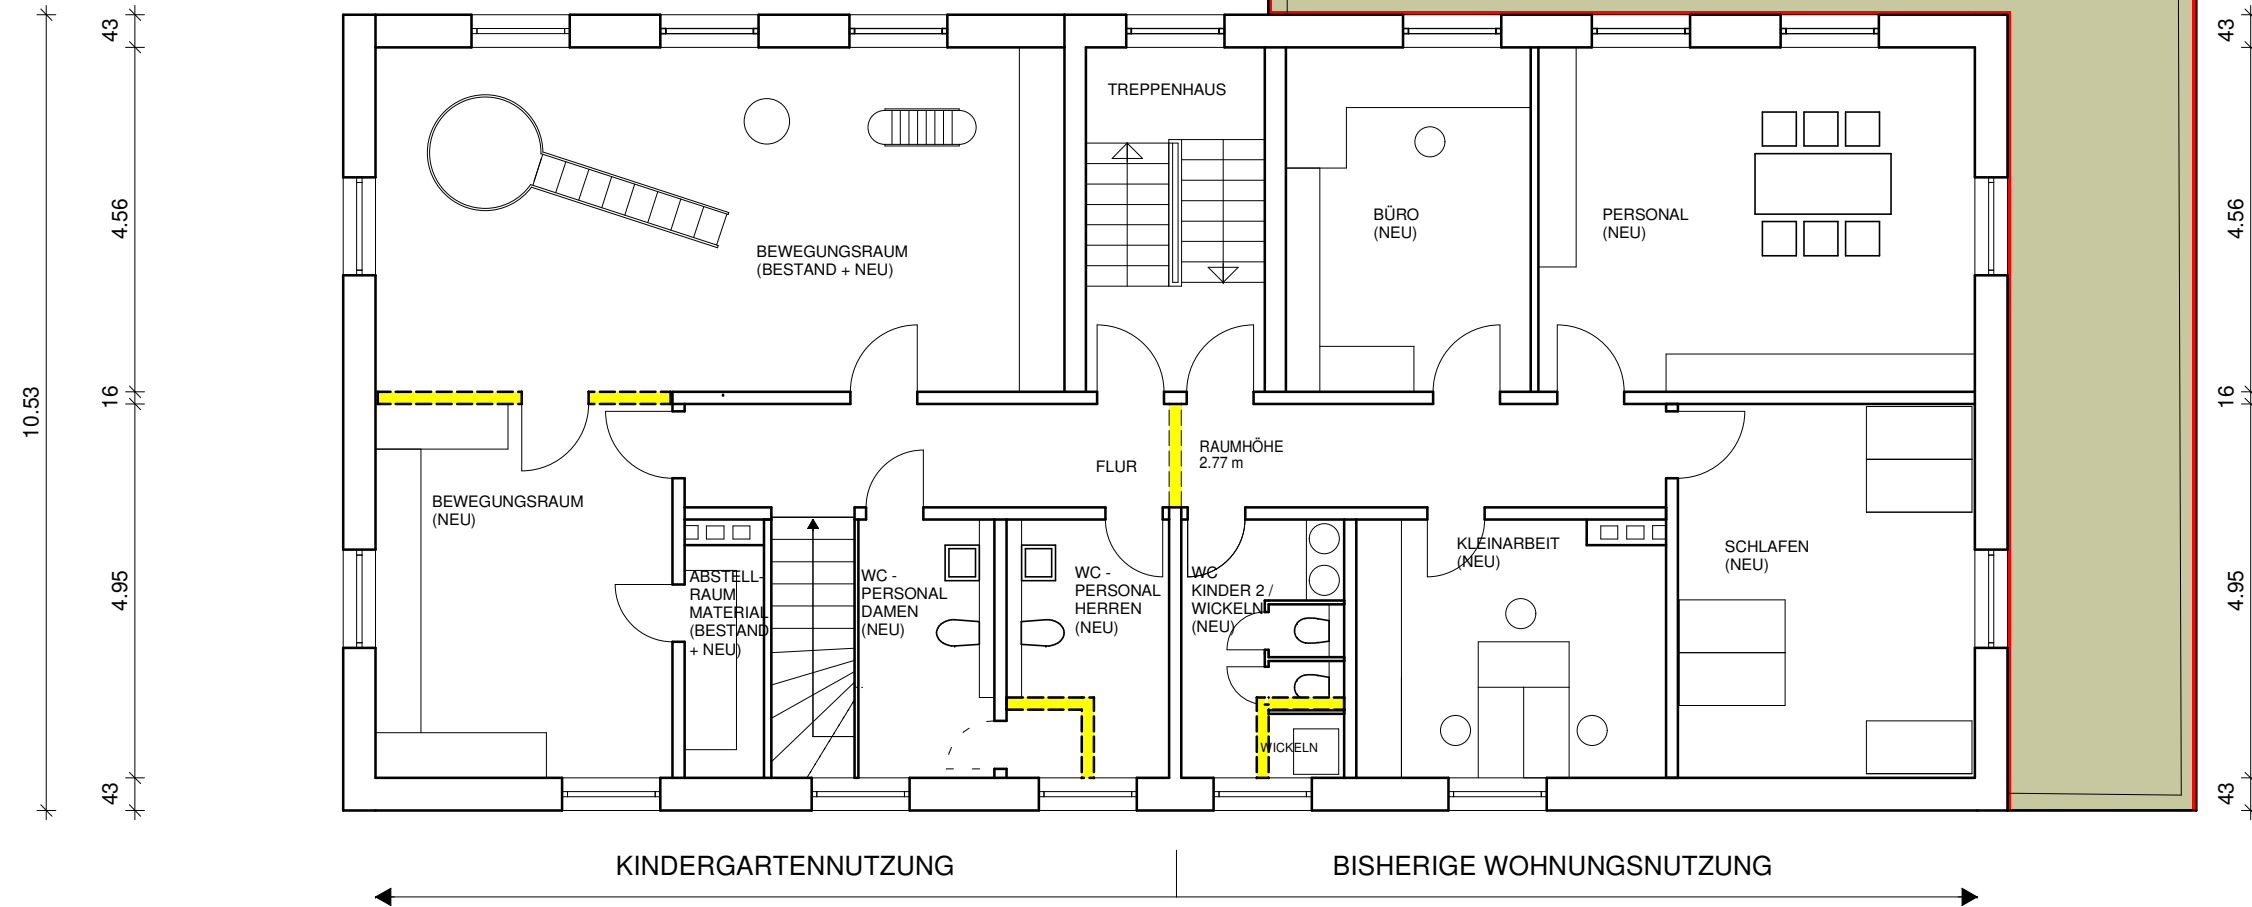



RAUSCHPENNSTRASSE

- BESTAND
- NEU
- ABRUCH




GRUNDRISS OBERGESCHOSS

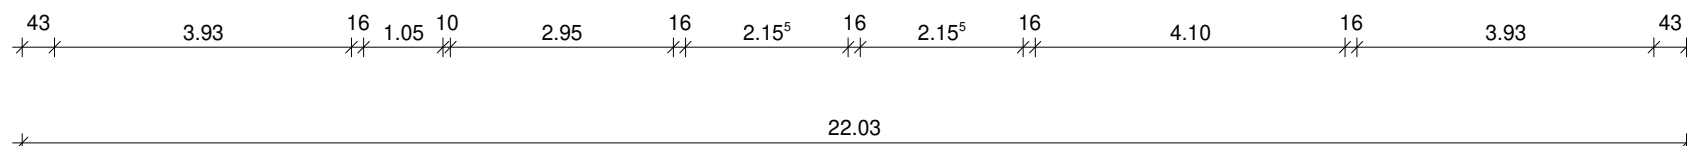

		AM KAISERBERG 40 35396 GIESSEN TEL.: 0641-97789380 WWW.ARCHITEKT-IN-DUO.DE INFO@ARCHITEKT-IN-DUO.DE	
		DIPL.-ING. K. HARTMANN ARCHITEKTIN AKH	
OBJEKT:	ERWEITERUNG UND UMBAU KITA MERZHAUSEN		
GEGENSTAND:	GRUNDRISS OBERGESCHOSS	MASSTAB:	1:100
BAUHERR:	MAGISTRAT DER STADT USINGEN, WILHELMJSTR. 1, 61250 USINGEN	GEZ.:	IB
BAUORT:	RAUSCHPENNSTRASSE, 61250 USINGEN	BLATTGRÖSSE:	A3
OBJEKT-NR.:	2204	BLATT-NR.:	
DER BAUHERR:		DATUM:	04.07.2024
		DIE ARCHITEKTIN:	
<small>DAS URHEBERRECHT DIESER ZEICHNUNG VERBLEIBT BEI MIR. SIE DARF OHNE MEINE AUSDRÜCKLICHE GENEHMIGUNG WEDER VERVIELFÄLTIGT NOCH DRITTEN PERSONEN, INSBESONDERE MITBEWERBERN ZUGÄNGLICH GEMACHT WERDEN. (81. NR. 3 DES GESETZES VOM 19.06.1901)</small>			

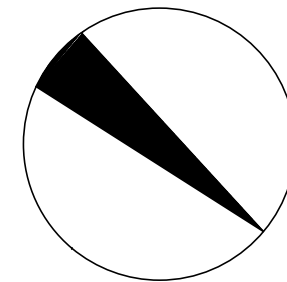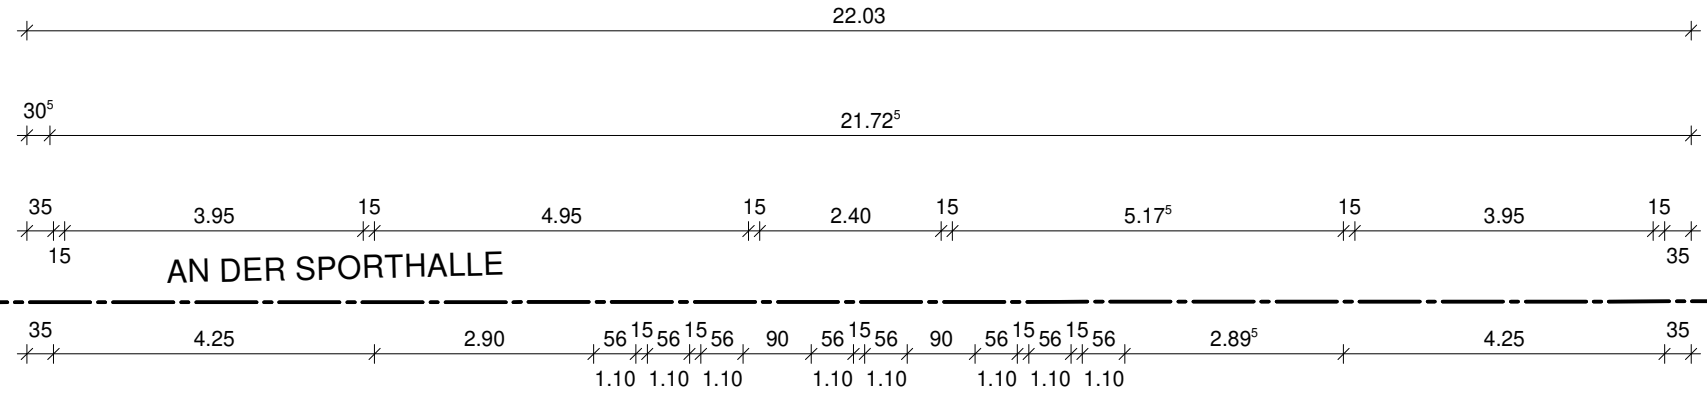


AN DER SPORTHALLE

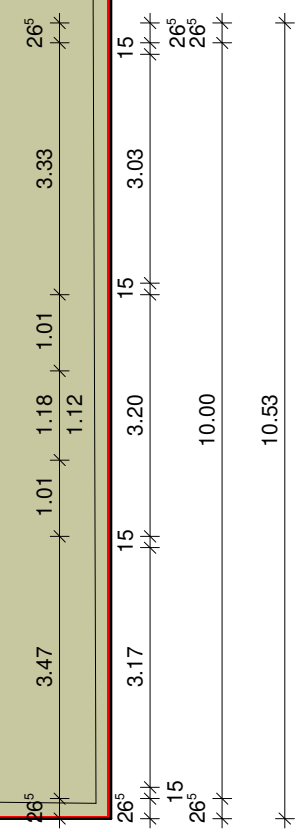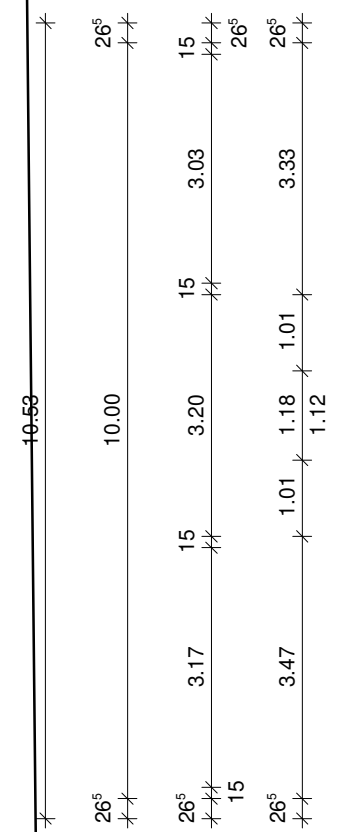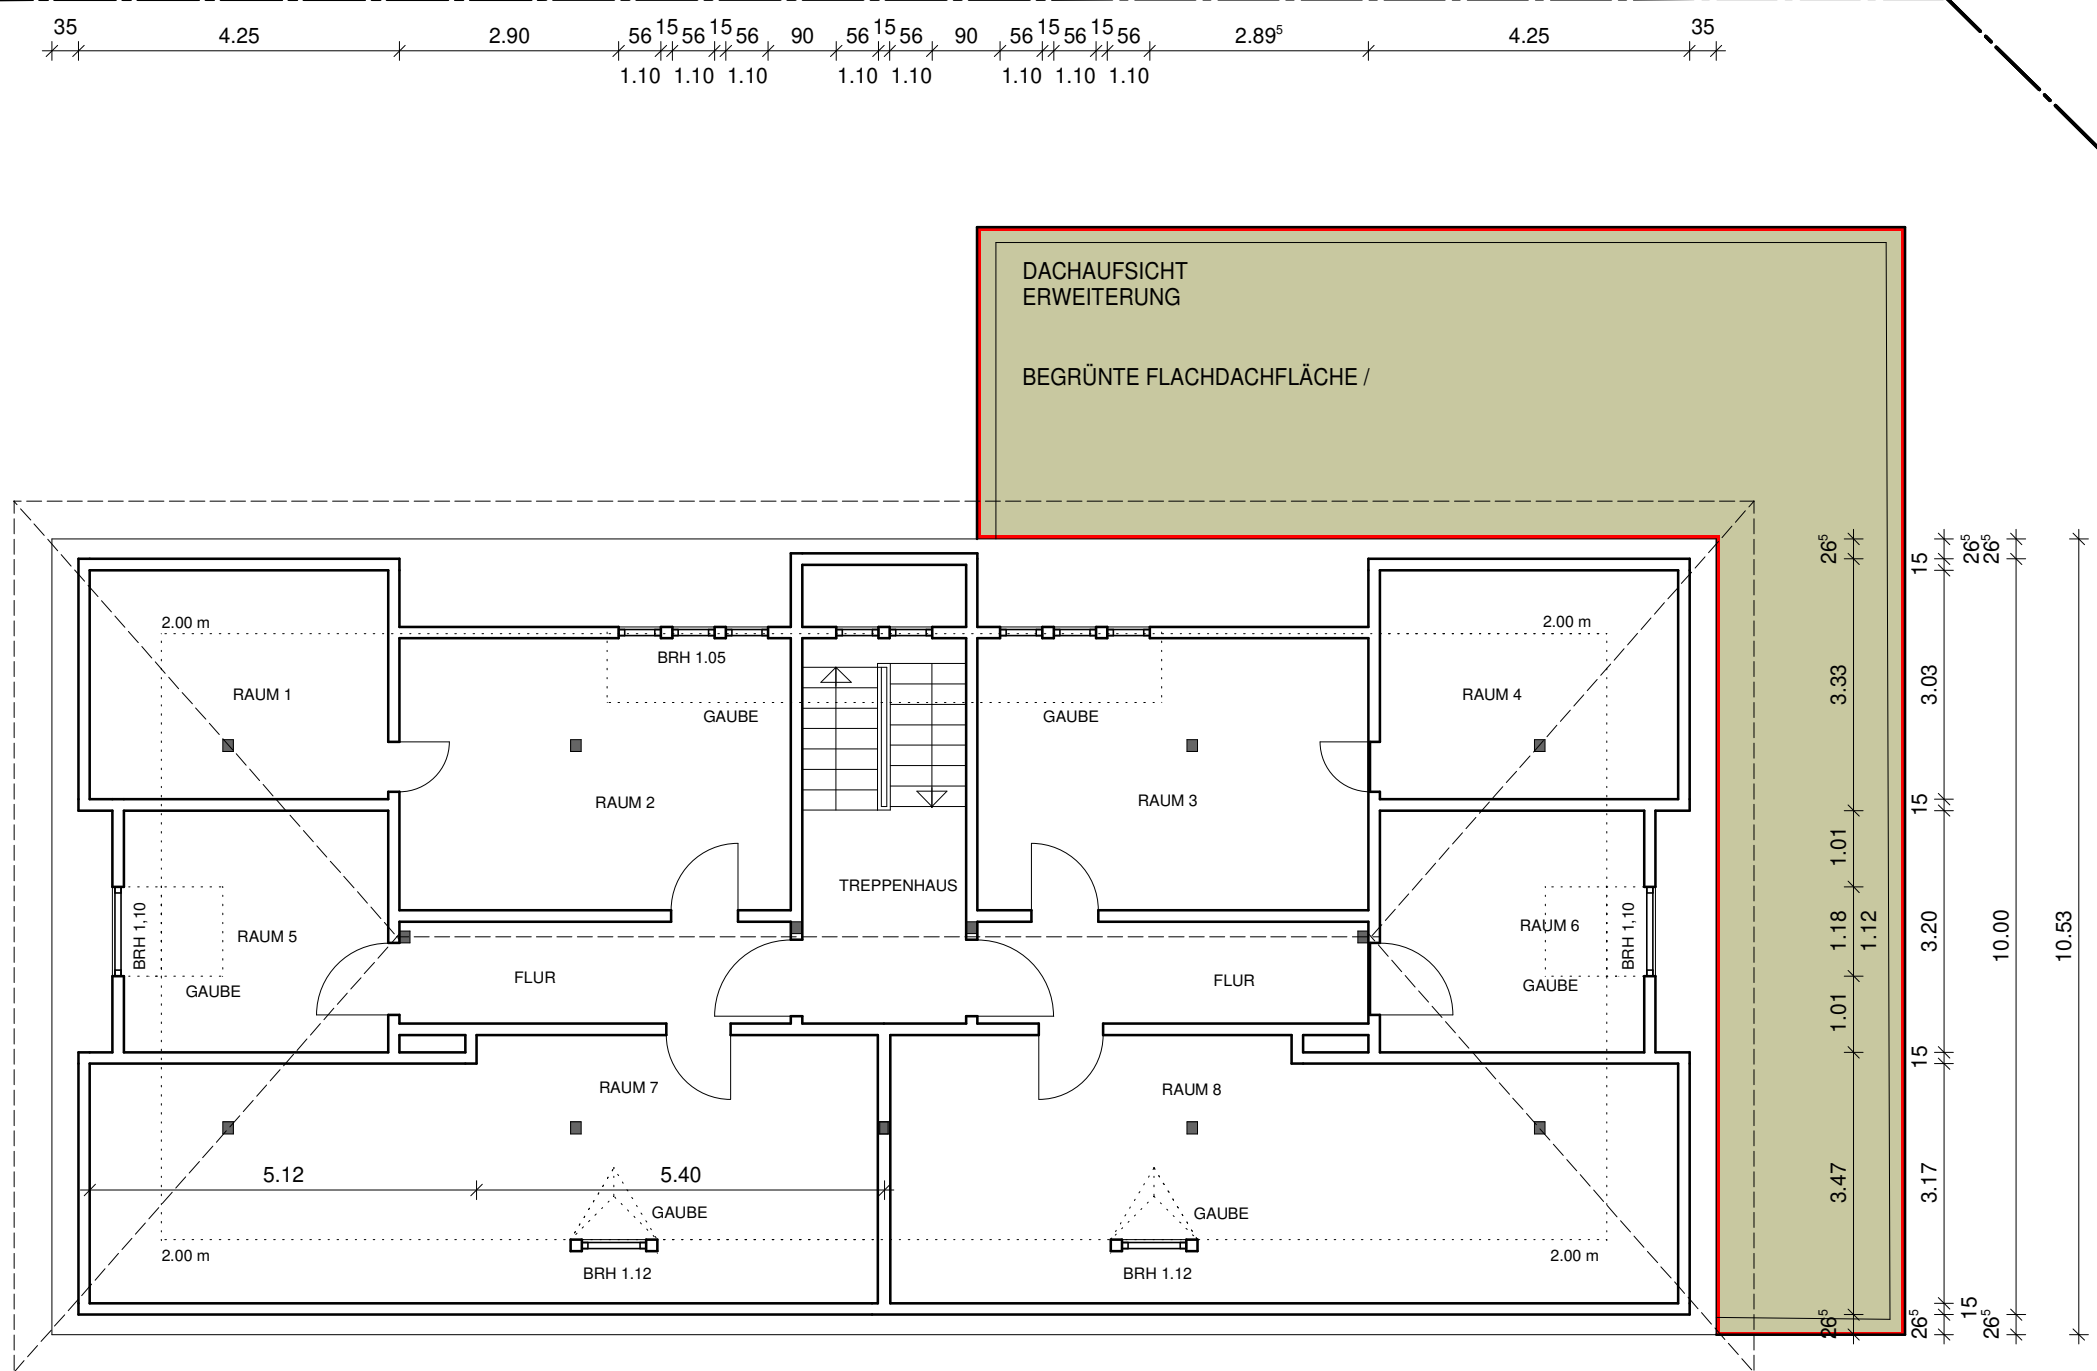

RAUSCHPENNSTRASSE

- BESTAND
- NEU
- ABBRUCH

GRUNDRISS DACHGESCHOSS

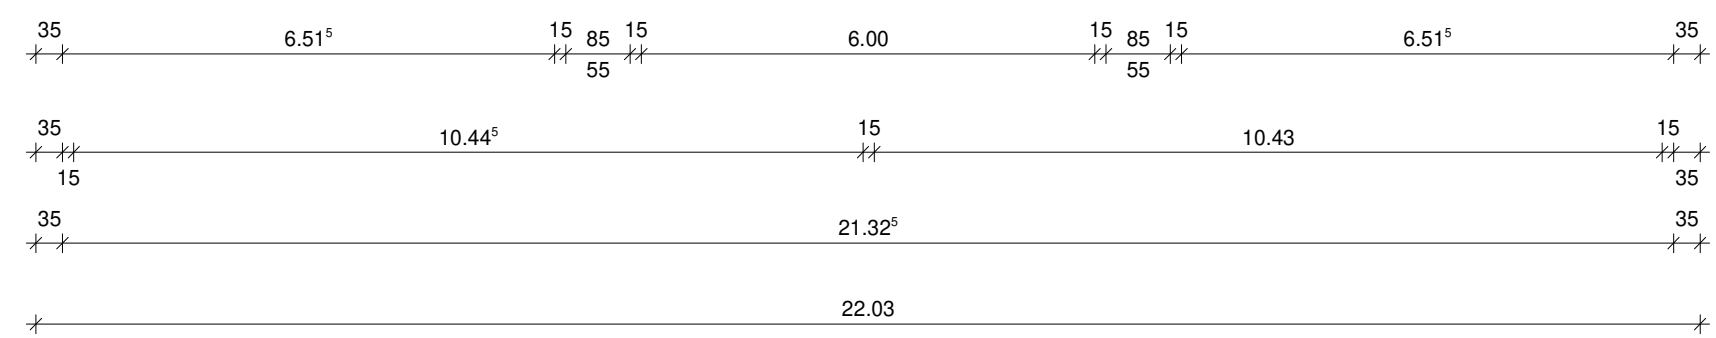

ARCHITEKT - IN - DUO		AM KAISERBERG 40 35396 GIESSEN TEL.: 0641-97789380 WWW.ARCHITEKT-IN-DUO.DE INFO@ARCHITEKT-IN-DUO.DE	
OBJEKT: ERWEITERUNG UND UMBAU KITA MERZHAUSEN			
GEGENSTAND: GRUNDRISS DACHGESCHOSS		MASSSTAB: 1:100	
BAUHERR: MAGISTRAT DER STADT USINGEN, WILHELMJSTR. 1, 61250 USINGEN		GEZ.: IB	
BAUORT: RAUSCHPENNSTRASSE, 61250 USINGEN		BLATTGRÖSSE: A3	
OBJEKT-NR.: 2204	BLATT-NR.:	DATUM: 05.07.2024	DATENNAME:
DER BAUHERR:		DIE ARCHITEKTIN:	
DAS URHEBERRECHT DIESER ZEICHNUNG VERBLEIBT BEI MIR. SIE DARF OHNE MEINE AUSDRÜCKLICHE GENEHMIGUNG WEDER VERVIELFÄLTIGT NOCH DRIITTEN PERSONEN, INSBESONDERE MITBEWERBERN ZUGÄNGLICH GEMACHT WERDEN. (§1, NR. 3 DES GESETZES VOM 19.06.1901)			