

## VORSCHLAGSLISTE ZUR BEPFLANZUNG

| Botanischer Name  | Deutscher Name               | Eigenschaften   |
|---|------------------------------|---|
| <i>Pflanzung Streuobstwiese / Landschaft</i>  |                              |   |
| <i>(Baumpflanzungen als Hochstämme mit einem Stammumfang von mindestens 18-20 cm)</i> |                              |   |
| Corylus avellana  | Gewöhnliche Hasel            | B, H = 5-7 m; Heimisch  |
| Crataegus monogyna  | Eingrifflicher Weißdorn      | H = 2-6 m; Heimisch   |
| Cydonia oblonga   | Quitte                       | H = 4-5 m; B = 6 m  |
| Juglans regia   | Walnuss                      | H = 15-20 m; B = 10-15 m  |
| Malus in Sorten   | Apfelbaum in Sorten          | Heimisch; Insektenfreundlich  |
| Mespilus germanica  | Mispel                       | H = 3-5 m; B = 5 m; Klimabaum   |
| Prunus spinosa  | Schlehe                      | H = 1-3 m; B = 2-4 m; Heimisch; Insektenfreundlich  |
| Pyrus in Sorten   | Birnenbaum in Sorten         | Heimisch; Insektenfreundlich  |
| Rosa canina   | Heckenrose                   | H; B = 1,5-2,5 m; Insektenfreundlich  |
| Sorbus domestica  | Speierling                   | H = 10-15 m; Insektenfreundlich   |
| <i>Pflanzung Tiefgarage / Innenhöfe</i>   |                              |   |
| Acer griseum  | Zimt-Ahorn                   | H = 6-8 m; B = 5 m  |
| Acer rubrum   | Rot-Ahorn                    | H = 10-12 m; B = 4-7 m; Klimabaum   |
| Betula utilis 'Doorenbos'   | Himalaja-Birke               | H = 8-10 m; B = 5-7 m   |
| Castanea sativa   | Essbare Kastanie             | H = 15-30 m; 12-20 m; Bienenfrendlich; Klimabaum;<br>Pflanzung nur in den Innenhofbereichen ohne TG |
| Cercidiphyllum japonicum  | Kuchenbaum                   | H = 8-10 m; B = 4,5-7 m   |
| Gleditsia triacanthos 'Skyline'   | Gleditschie                  | H = bis 15 m; B = 7 m; Klimabaum  |
| Koelreuteria paniculata   | Blasenbaum                   | H = 6-8 m; B = 5 m; Klimabaum   |
| Liquidambar styraciflua   | Amberbaum                    | H = 10-20 m; B = 6-12 m; Klimabaum (Spielplatzgehölz)   |
| Prunus serrulata 'Kanzan'   | Nelken-Kirsche               | H = 7-10 m; B = 5-8 m (Spielplatzgehölz)  |
| Sorbus aucuparia  | Eberesche                    | H = 6-12 m; B = 4-6 m; Heimisch; Insektenfreundlich;<br>Pflanzung in den Randbereichen              |
| <i>Pflanzung Privatgärten / Parkplatzbereiche / Randbereiche</i>                      |                              |   |
| Acer campestre  | Feld-Ahorn                   | Hecke; Heimisch; Insektenfreundlich   |
| Acer campestre  | Feld-Ahorn                   | Baum; H = 5-15 m; B = 5-10 m; Klimabaum; Heimisch   |
| Acer campestre 'Queen Elizabeth'  | Feld-Ahorn 'Queen Elizabeth' | Baum; H = 6-12 m; B = 5-8 m; Geeignet für Stellplatzbereich   |
| Amelanchier lamarckii   | Kupfer-Felsenbirne           | H = 4-6 m; B = 6-7 m  |
| Berberis vulgaris   | Gewöhnliche Berberitze       | Strauch; H; B = 3 m; Heimisch   |
| Carpinus betulus  | Hainbuche                    | Hecke; Heimisch   |
| Carpinus betulus 'Fastigiata'   | Pyramiden - Hainbuche        | Baum; H = 15-20 m; B = 4-5 m; Geeignet für Stellplatzbereich  |
| Corylus avellana  | Gewöhnliche Hasel            | Großstrauch; B, H = 5-7 m; Heimisch   |
| Crataegus monogyna  | Eingrifflicher Weißdorn      | Großstrauch; H = 2-6 m; Heimisch  |
| Ligustrum vulgare   | Gewöhnlicher Liguster        | Hecke; H = 2-5 m; B = 2-5 m; Heimisch   |
| Malus 'Evereste'  | Apfelbaum                    | H = 4-6 m; Insektenfreundlich; Klimabaum  |
| Prunus avium  | Vogel-Kirsche                | H = 15-20 m; B = 10-15 m; Heimisch; Insektenfreundlich  |
| Sambucus nigra  | Schwarzer Holunder           | H = 3-7 m; B = 3-5 m; Heimisch  |

## BEISPIELBEBILDERUNG ZUR BEPFLANZUNG (vollständige Angaben siehe "Vorschlagsliste zur Bepflanzung")

### Streuobstwiese / Landschaft



Cydonia oblonga (Quitte) Malus in Sorten (Apfelbaum) Mespilus germanica (Mispel) Prunus spinosa (Schlehe) Pyrus in Sorten (Birnenbaum)

### Tiefgarage / Innenhöfe



Acer rubrum (Rot-Ahorn) Betula utilis 'Doorenbos' (Himalaja-Birke) Cercidiphyllum japonicum (Kuchenbaum) Gleditsia triacanthos 'Skyline' (Gleditschie) Koelreuteria paniculata (Blasenbaum) Liquidambar styraciflua (Amberbaum) Prunus serrulata 'Kanzan' (Nelken-Kirsche)

### Privatgärten / Parkplatzbereiche




Acer campestre (Feld-Ahorn) Amelanchier lamarckii (Kupfer-Felsenbirne) Malus 'Evereste' (Apfelbaum) Prunus avium (Vogel-Kirsche)

## PLANLEGENDE

- STREUOBSTWIESE / LANDSCHAFT
- TIEFGARAGE / INNENHÖFE
- PRIVATGÄRTEN / PARKPLATZBEREICHE (RANDBEREICHE)

## PLANVERORTUNG DER PFLANZBEREICHE

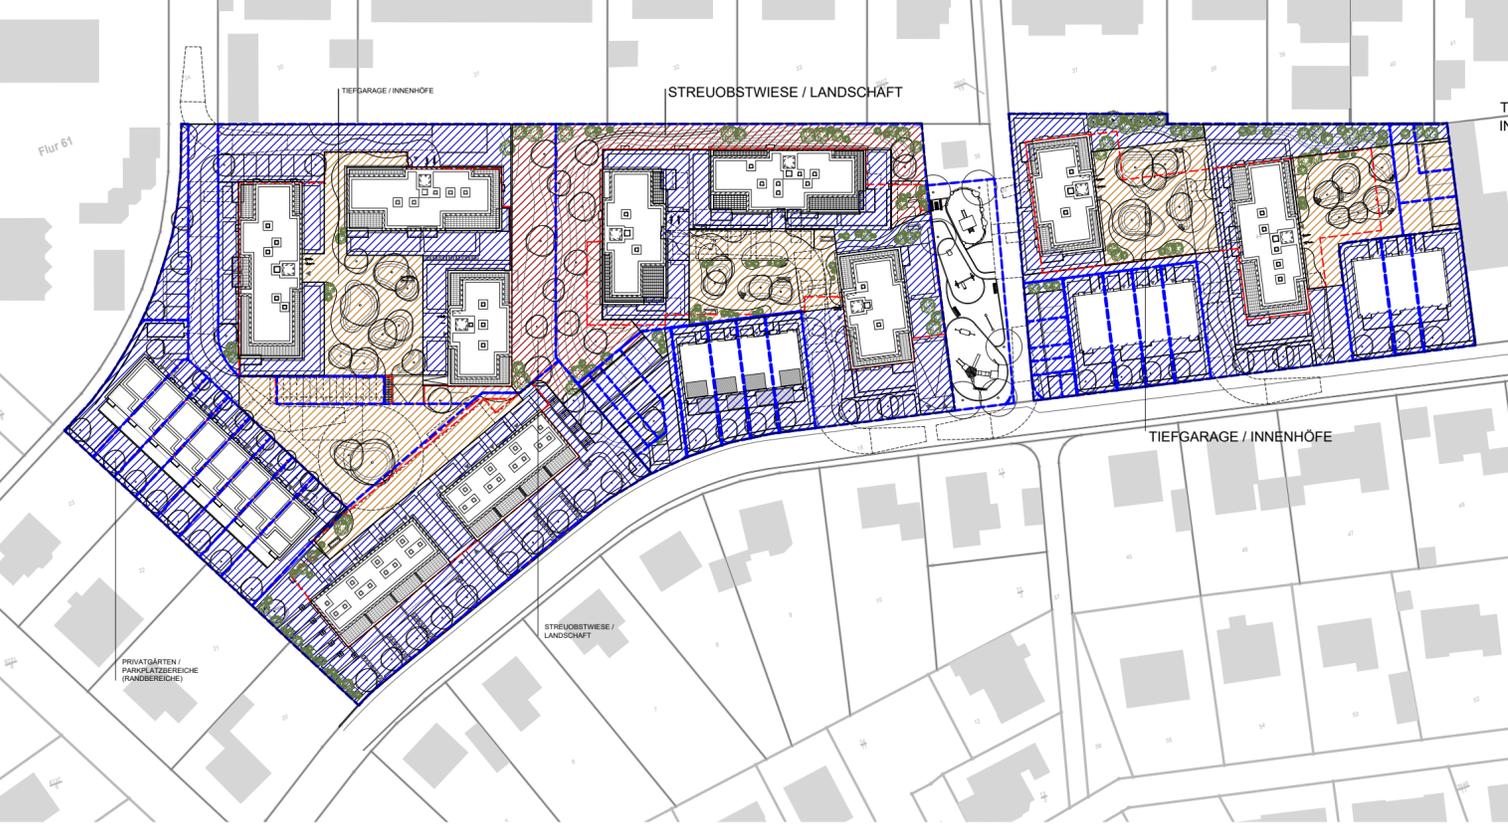

Hochbauplanung nachrichtlich übernommen.  
Alle Maße und Höhen sind ca.- Angaben.  
Änderungen während der weiteren Planung und der Bauausführung bleiben vorbehalten.



| Index | Datum    | gezeichnet |               |
|-------|----------|------------|---------------|
| e     |          |            |               |
| d     |          |            |               |
| c     |          |            |               |
| b     |          |            |               |
| a     | 30.09.22 | er         | Ursprungsplan |

|                |   |             |                          |
|----------------|---|-------------|--------------------------|
| Projektname:   | Vorhabenbezogener Bebauungsplan „Pestalozzstraße“<br>Stadtteil Usingen  | Plannr.:    | HA-LAN-3-F_-LP-004_XX- A |
| Planinhalt:    | Anlage N 8.2 zum Durchführungsvertrag:<br>Lageplan Vorschlag Pflanzbereiche und Pflanzlisten  | Datum:      | 30.09.2022               |
| Bauherr:       | <b>Projektverwaltungsgesellschaft<br/>Horn 4 mbH &amp; Co. KG</b><br>Siemensstraße 6<br>65779 Kelkheim (Taunus)<br>Telefon: +49 (0)6195 / 9750 – 12<br>Telefax: +49 (0)6195 / 9750 – 29                                 | Maßstab:    | M 1:1000                 |
| Planverfasser: | <b>HKK</b><br>HKK Landschaftsarchitektur GmbH<br>Voltastraße 33, 60486 Frankfurt am Main<br>Tel: + 49 (0)69 - 1 53 92 37-60 / Fax: -88<br>M: info@hkk-landschaftsarchitektur.de<br>I: www.hkk-landschaftsarchitektur.de | Format:     | DIN A2                   |
|                |   | gezeichnet: | jc / mk / er             |