


Nord-Ost Ansicht (Parkplatz)


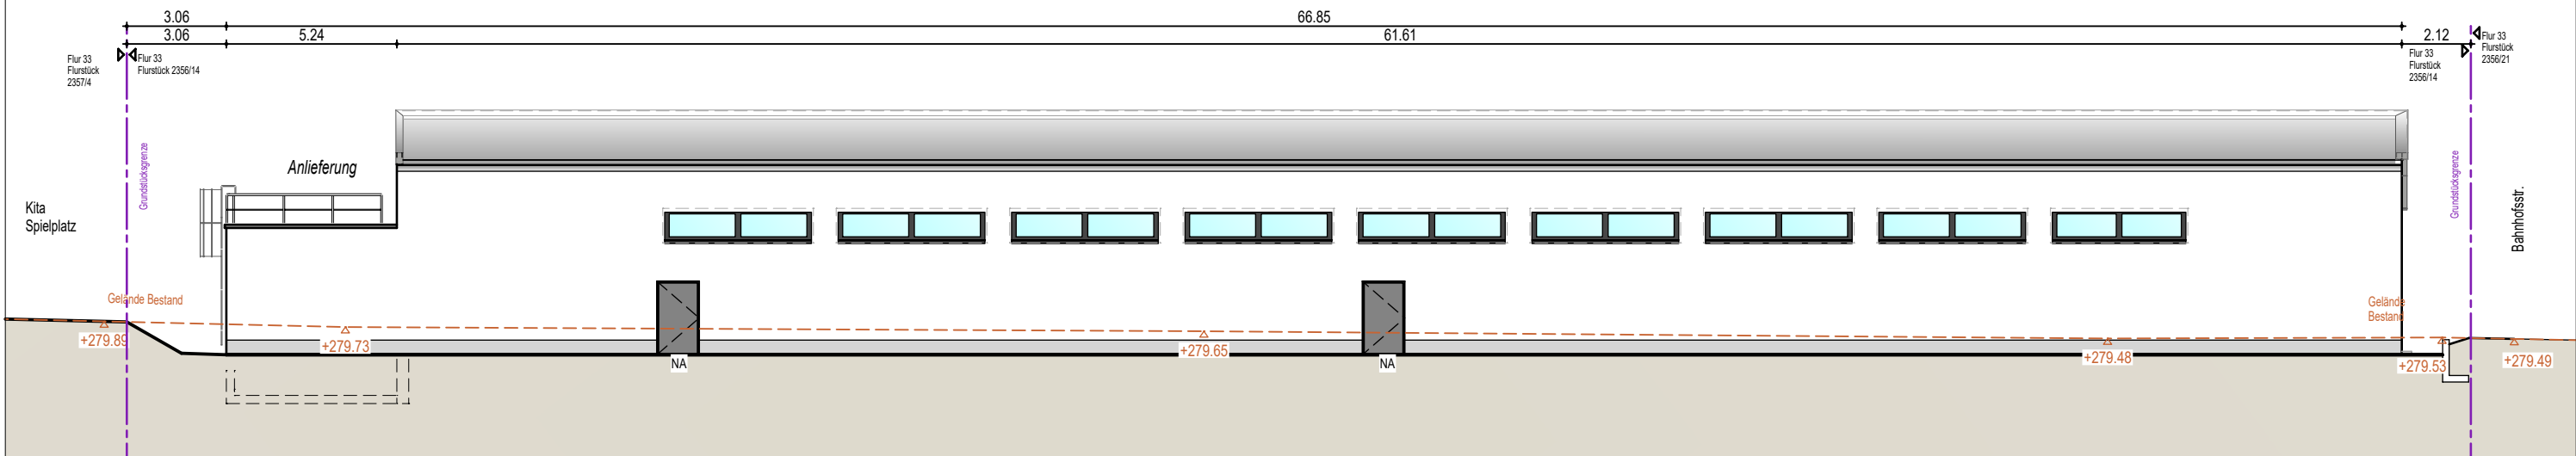


Süd-West (Nachbar/Wohnbebauung)

Ausfertigungsvermerk:
Es wird bestätigt, dass der Inhalt dieser Vorhaben- und Erschließungsplanung mit den hierzu ergangenen Beschlüssen der Stadtverordnetenversammlung übereinstimmt und das die für die Rechtswirksamkeit maßgebenden Verfahrensvorschriften eingehalten worden sind.

Usingen, den ____.

Bürgermeister

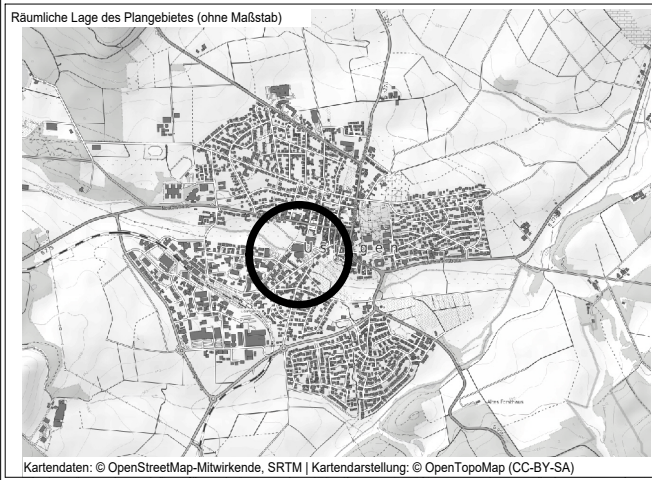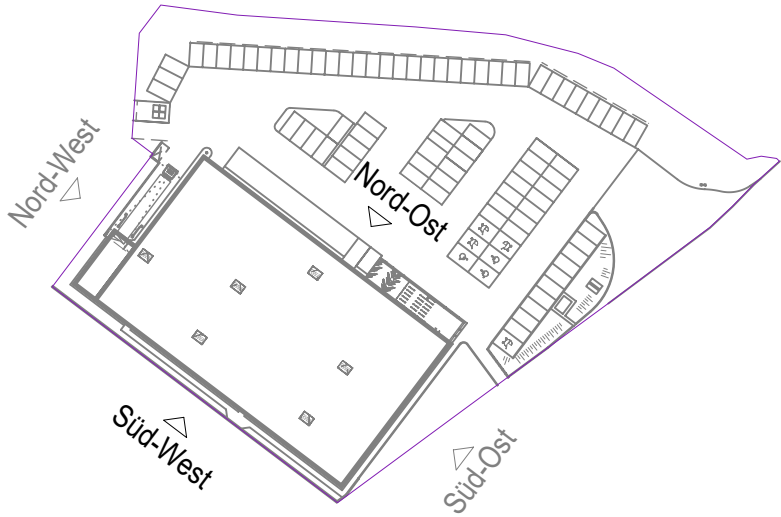

Stadt Usingen, Stadtteil Usingen		
Vorhaben- und Erschließungsplanung		
Zum Vorhabenbezogenen Bebauungsplan "Sondergebiet großflächiger Lebensmittelmarkt an der Bahnhofstraße"		
FELDMANN architekten	Feldmann Architekten GmbH Kerkraeder Strasse 3-5, 35394 Gießen Tel:0641-93133 0, Fax:0641-93133 33 Mail:info@feldmann-architekten.de Internet:www.feldmann-architekten.de	Stand: 22.05.2025
Projekt: 14048	Maßstab: 1:200	Ansichten Nord-Ost + Süd-West 3 von 4
		gez.: mdr