




Ausfertigungsvermerk:
Es wird bestätigt, dass der Inhalt dieser Vorhaben- und Erschließungsplanung mit den hierzu ergangenen Beschlüssen der Stadtverordnetenversammlung übereinstimmt und das die für die Rechtswirksamkeit maßgebenden Verfahrensvorschriften eingehalten worden sind.

Usingen, den ____.

Bürgermeister

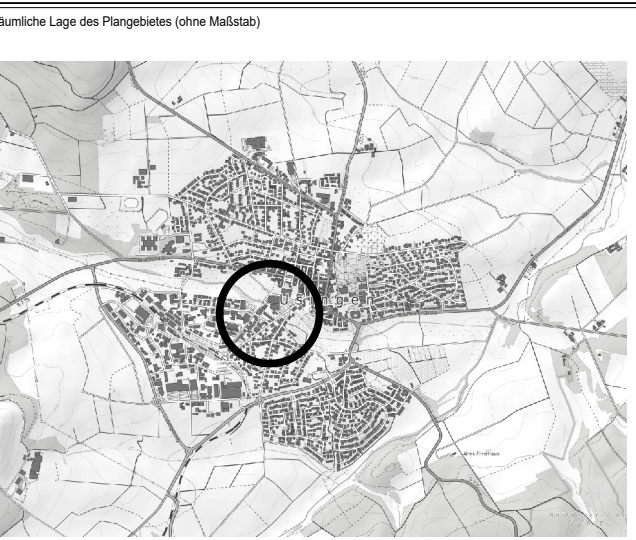

Kartendaten: © OpenStreetMap-Mitwirkende, SRTM | Kartendarstellung: © OpenTopoMap (CC-BY-SA)

Stadt Usingen, Stadtteil Usingen

Vorhaben- und Erschließungsplanung
Zum Vorhabenbezogenen Bebauungsplan
"Sondergebiet großflächiger Lebensmittelmarkt an der Bahnhofstraße"

FELDMANN
architekten

Feldmann Architekten GmbH
Kerkraeder Strasse 3-5, 35394 Gießen
Tel:0641-93133 0, Fax:0641-93133 33
Mail:info@feldmann-architekten.de
Internet:www.feldmann-architekten.de

Stand: 26.08.2025

Freiflächenplan
1 von 4

Projektnr: 14048

Maßstab: 1:500

gez.: mdr