



Ansicht Pestalozzistraße



Schnitt A-A

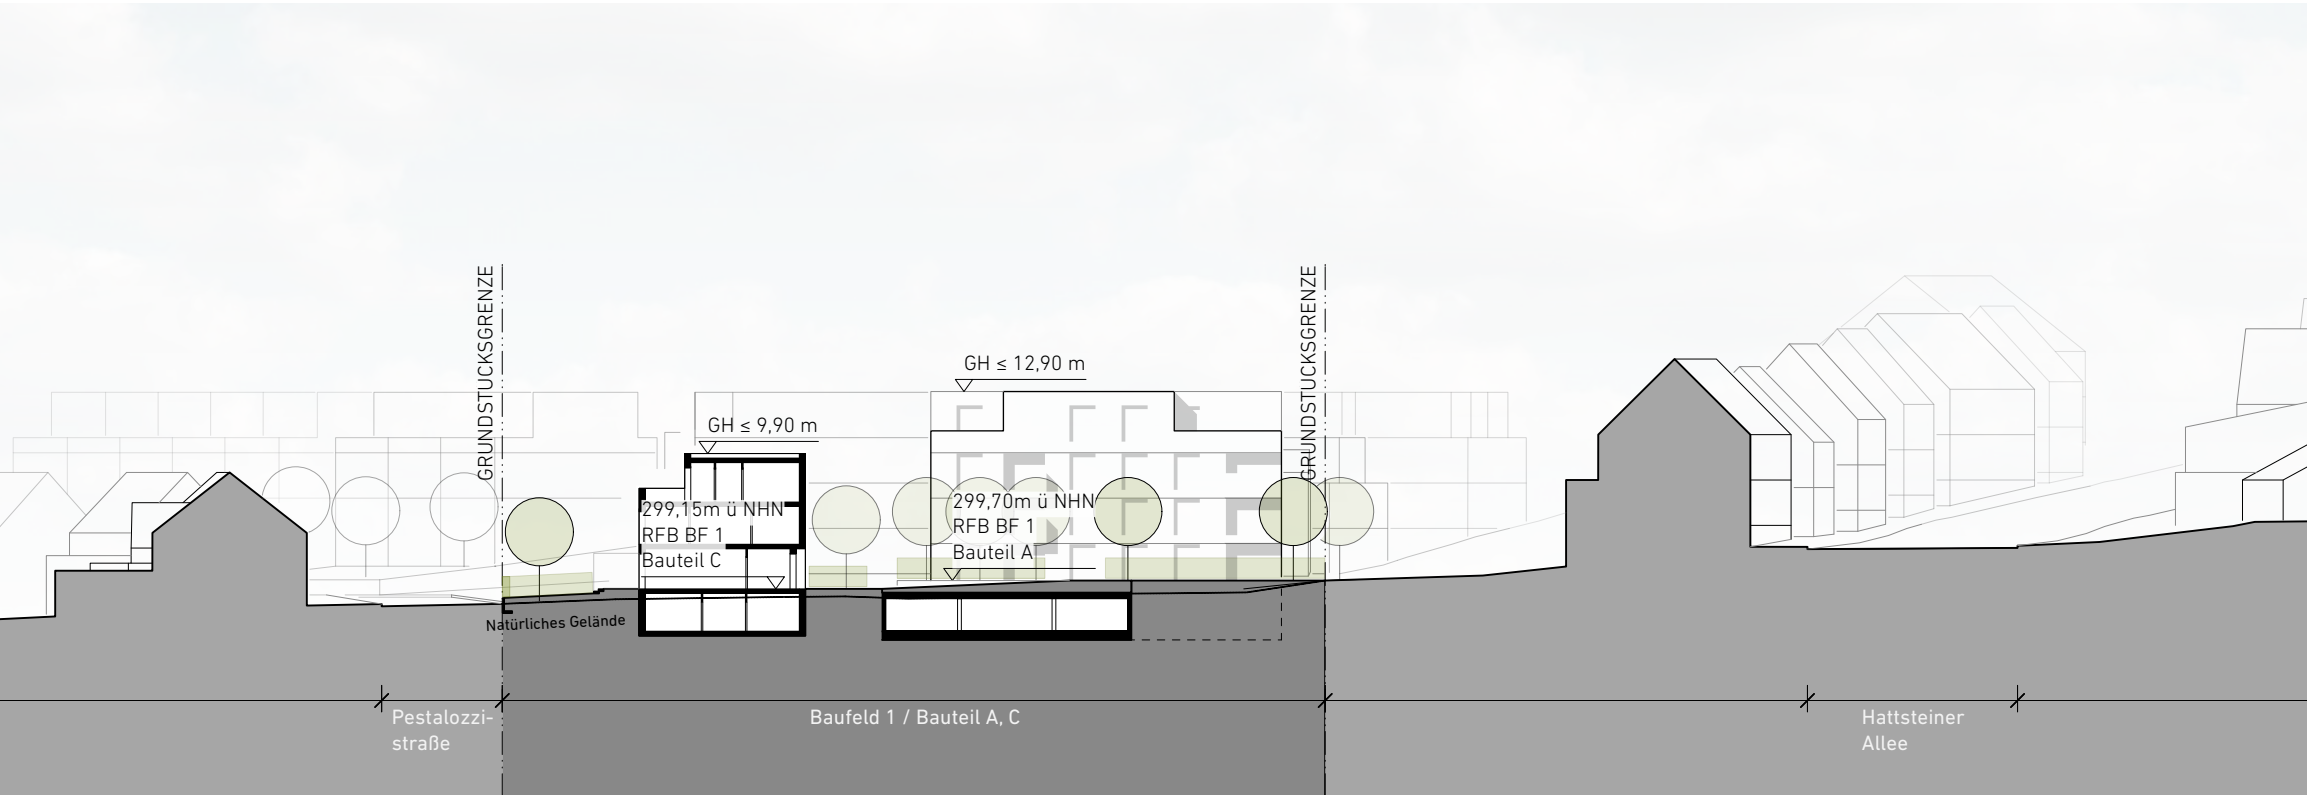

Schnitt B-B

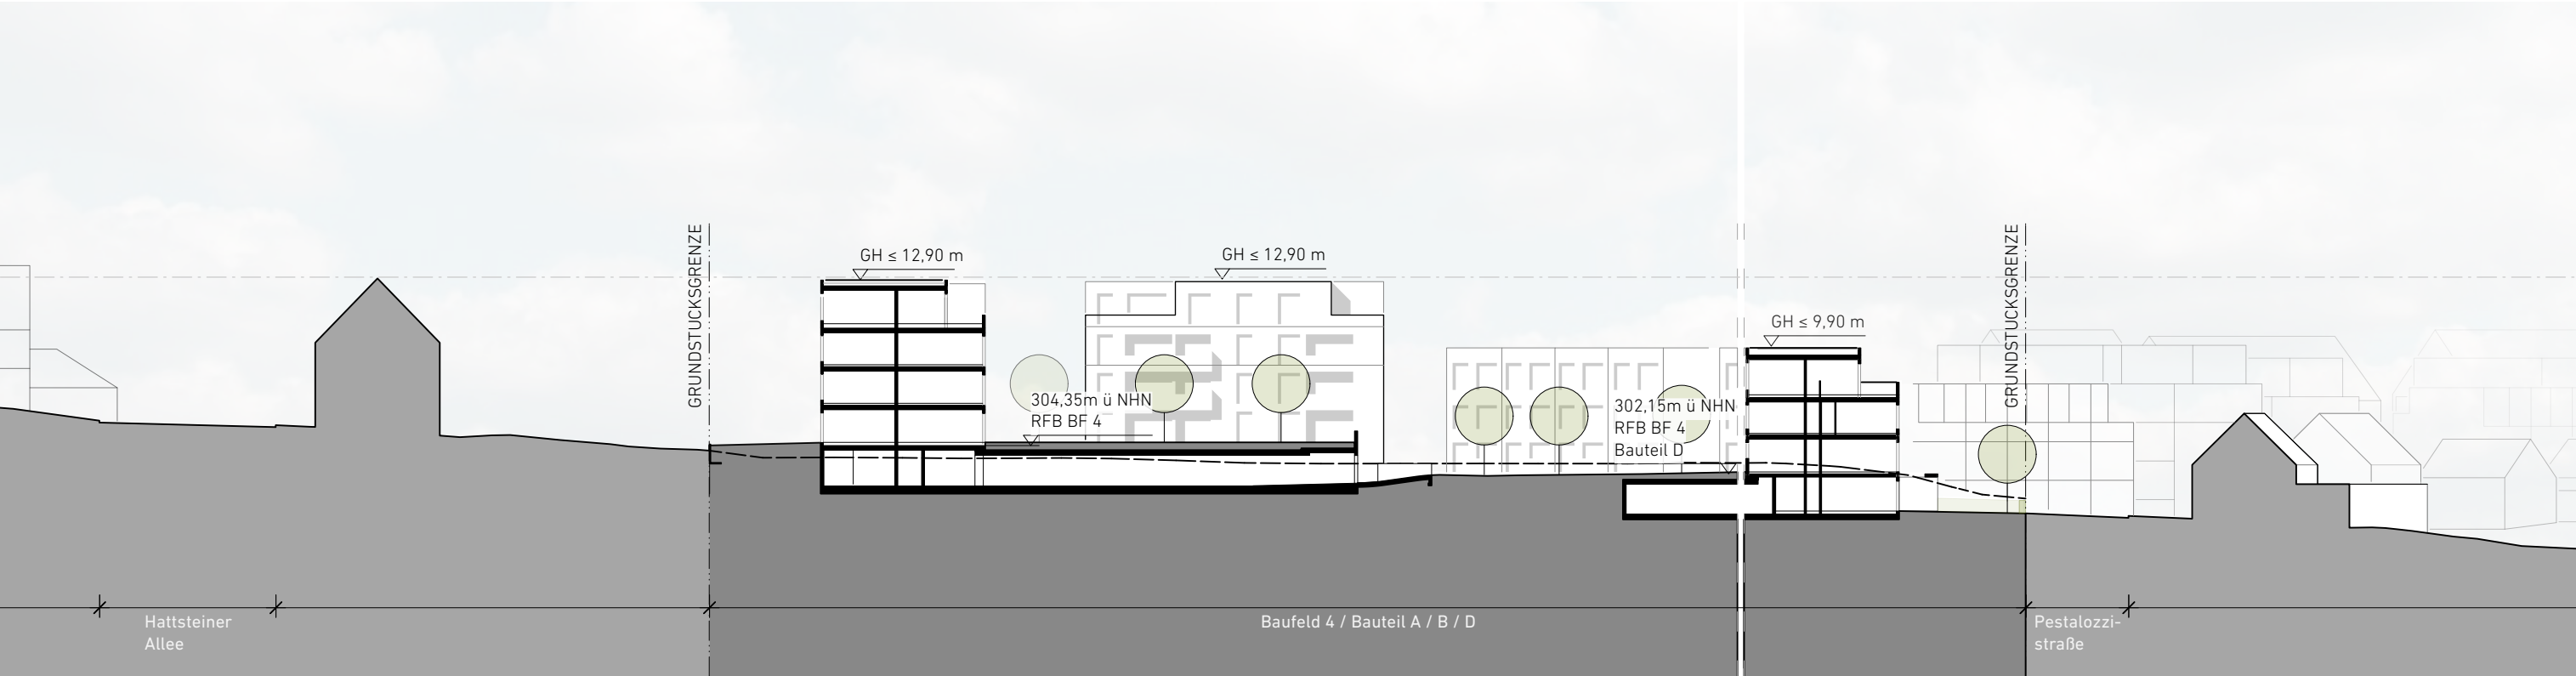

Schnitt C-C