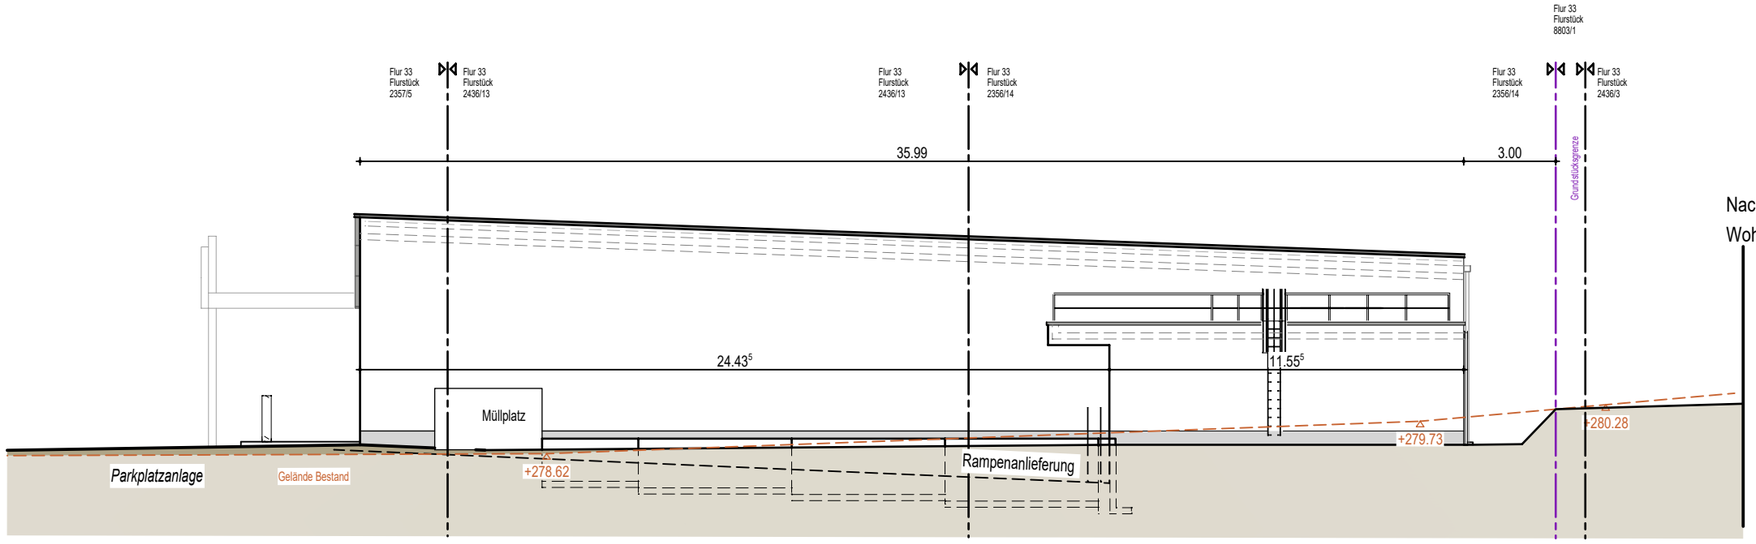

Nord-West (Richtung Kita/Spielplatz)

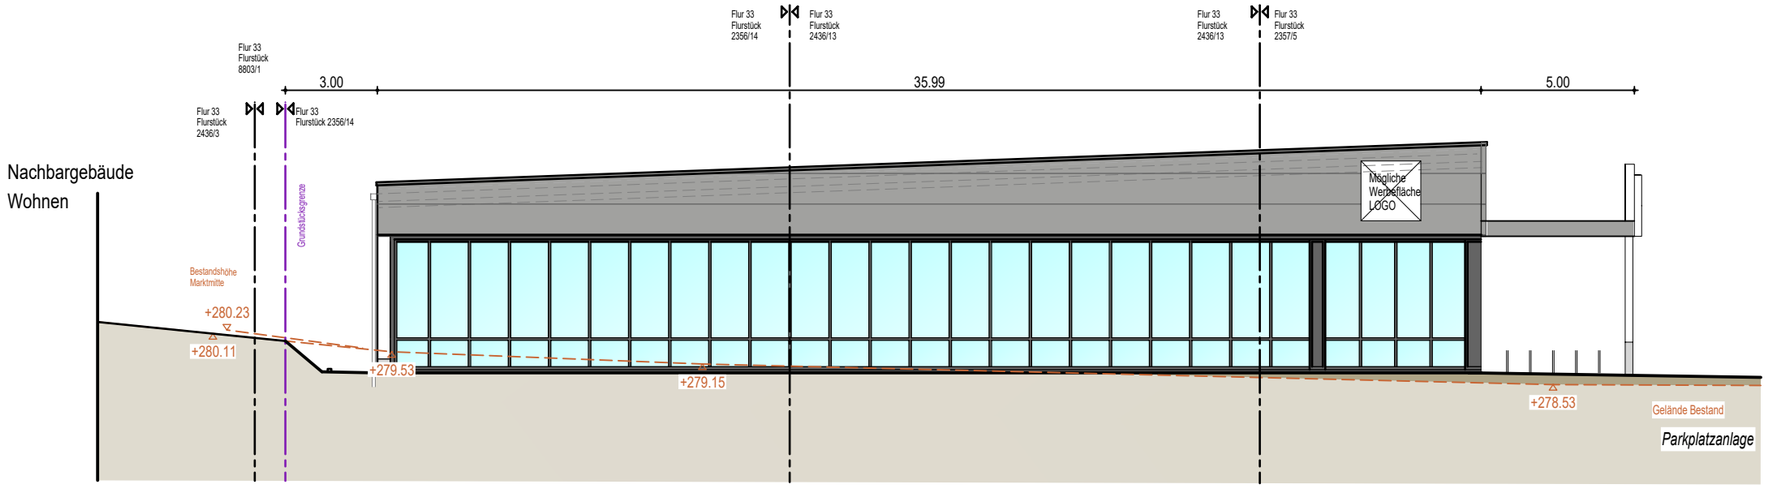

Süd-Ost (Bahnhofsstraße)

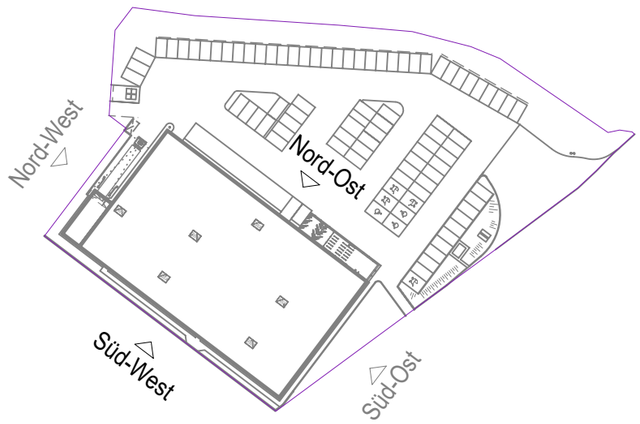

Ausfertigungsvermerk:

Es wird bestätigt, dass der Inhalt dieser Vorhaben- und Erschließungsplanung mit den hierzu ergangenen Beschlüssen der Stadtverordnetenversammlung übereinstimmt und das die für die Rechtswirksamkeit maßgebenden Verfahrensvorschriften eingehalten worden sind.

Usingen, den ___.___._____

_____

Bürgermeister

Räumliche Lage des Plangebietes (ohne Maßstab)

Kartendaten: © OpenStreetMap-Mitwirkende, SRTM | Kartendarstellung: © OpenTopoMap (CC-BY-SA)

Stadt Usingen, Stadtteil Usingen

Vorhaben- und Erschließungsplanung

Zum Vorhabenbezogenen Bebauungsplan
"Sondergebiet großflächiger Lebensmittelmarkt an der Bahnhofstraße"

FELDMANN architekten
Feldmann Architekten GmbH
Kerkrader Strasse 3-5, 35394 Gießen
Tel:0641-93133 0, Fax:0641-93133 33
Mail:info@feldmann-architekten.de
Internet:www.feldmann-architekten.de

Stand: 22.05.2025

Ansichten
Nord-West + Süd-Ost
4 von 4

Projektnr: 14048 | Maßstab: 1:200 | gez.: mdr