



# Umgestaltung und grundhafte Sanierung der Bahnhofstraße

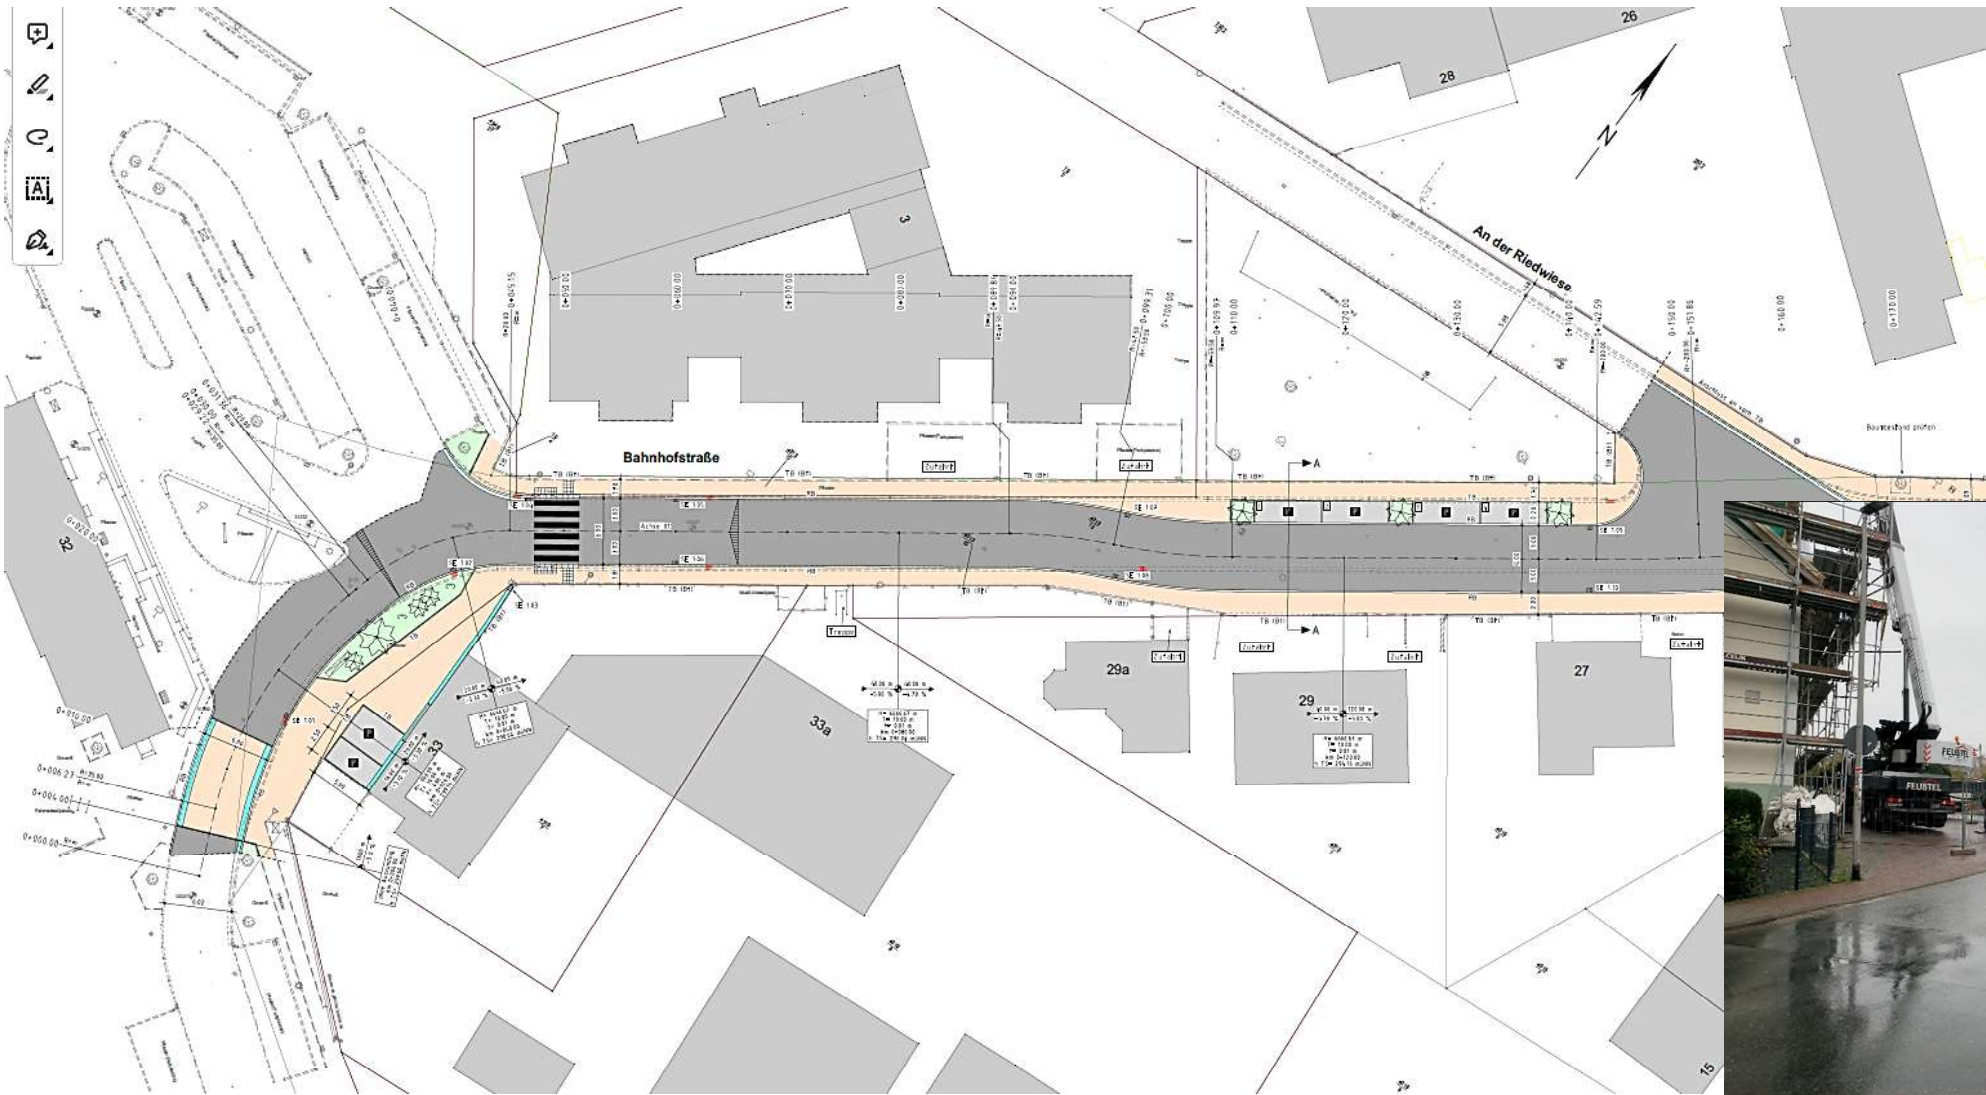

Abschnitt  
„Bahnhofvorplatz /  
Kreuzung Riedwiese“




# Umgestaltung und grundhafte Sanierung der Bahnhofstraße

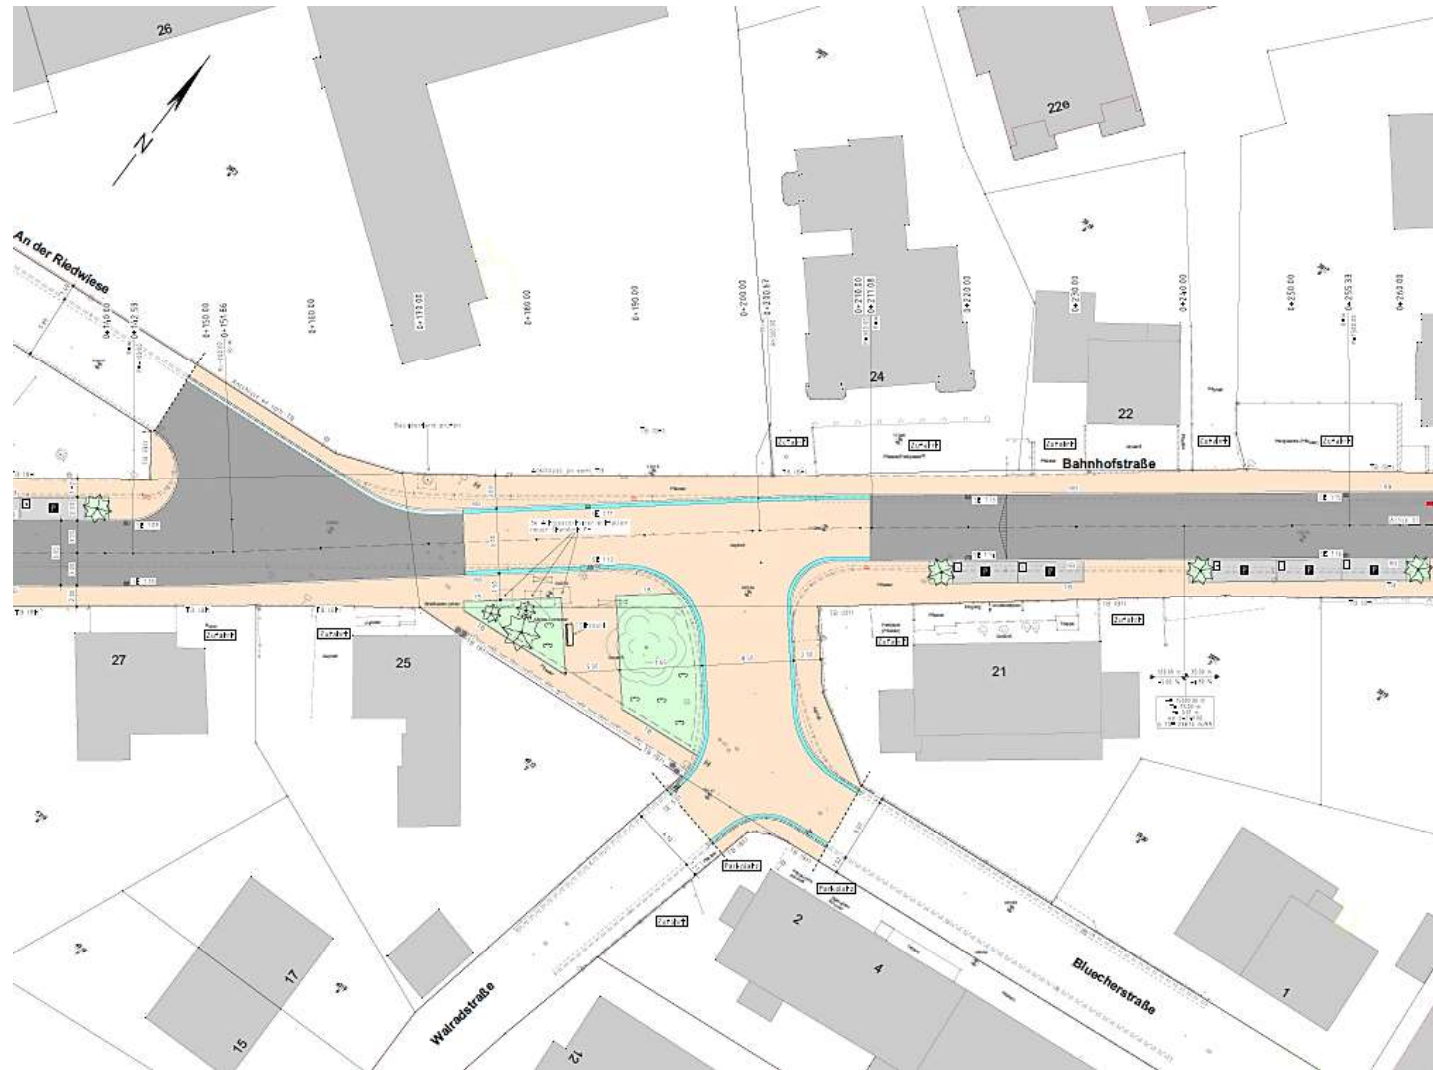

Abschnitt „Blücherstraße /  
Riedwiese –  
Blücherstraßenplatz“




# Umgestaltung und grundhafte Sanierung der Bahnhofstraße

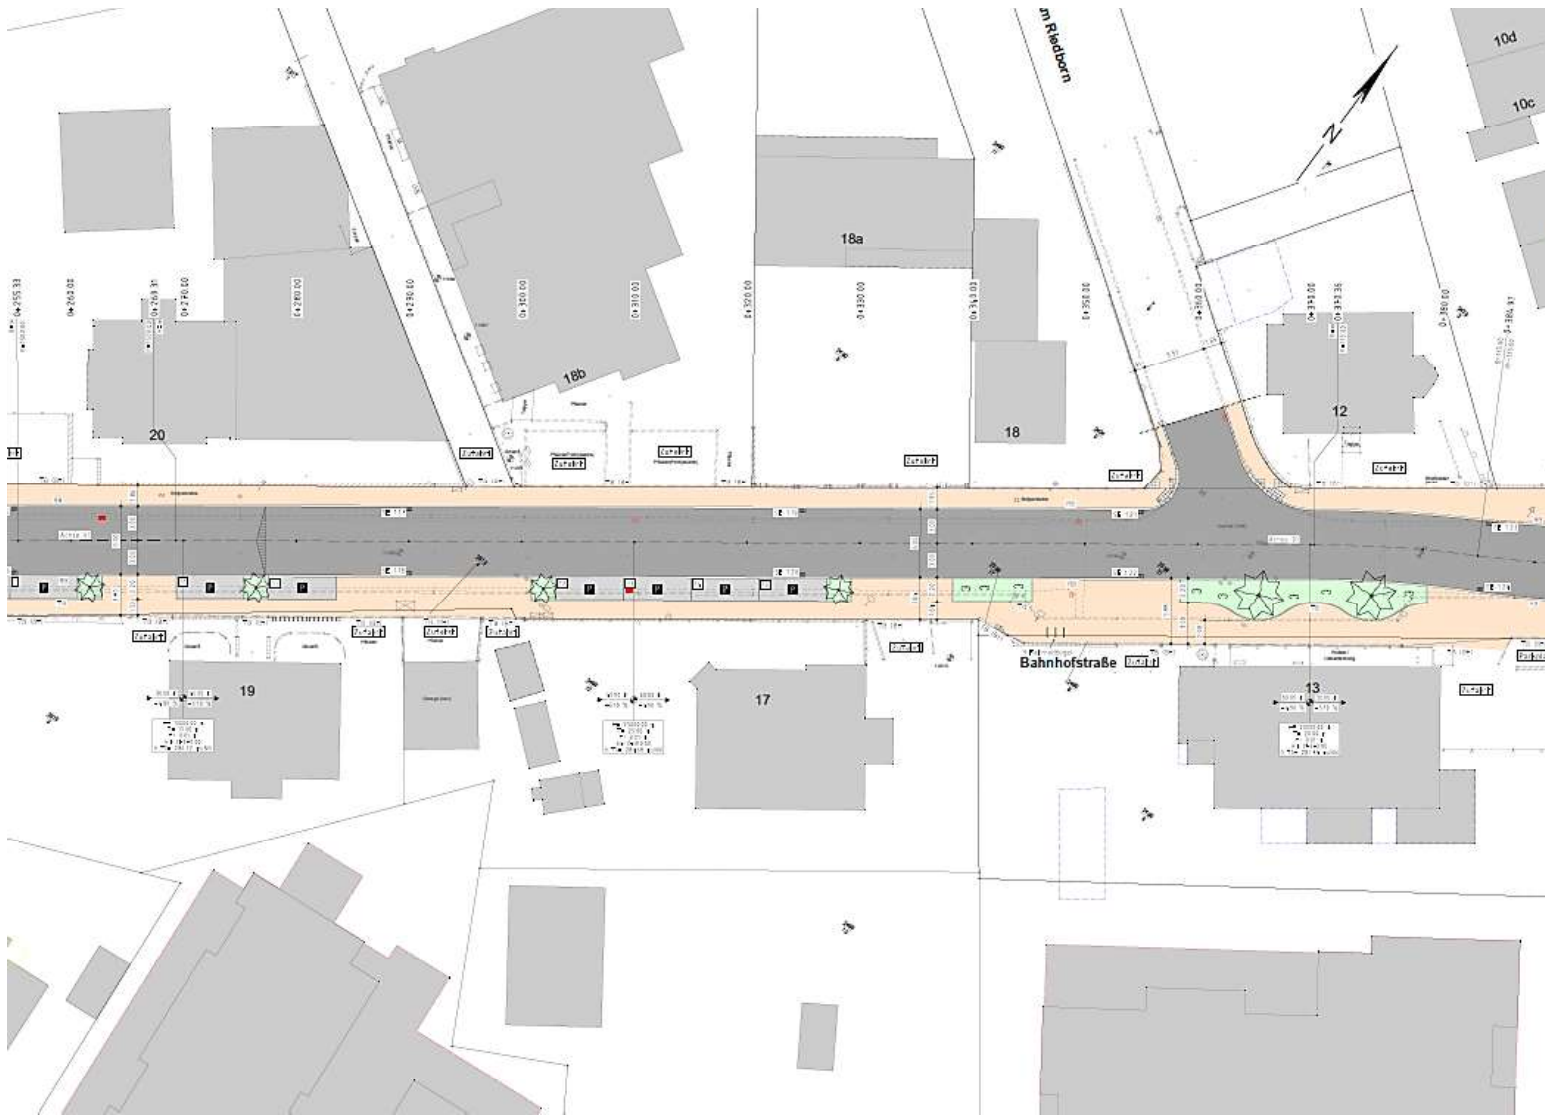

Abschnitt „Bahnhofstraße /  
Kreuzung Riedborn -  
Postgebäude“




# Umgestaltung und grundhafte Sanierung der Bahnhofstraße

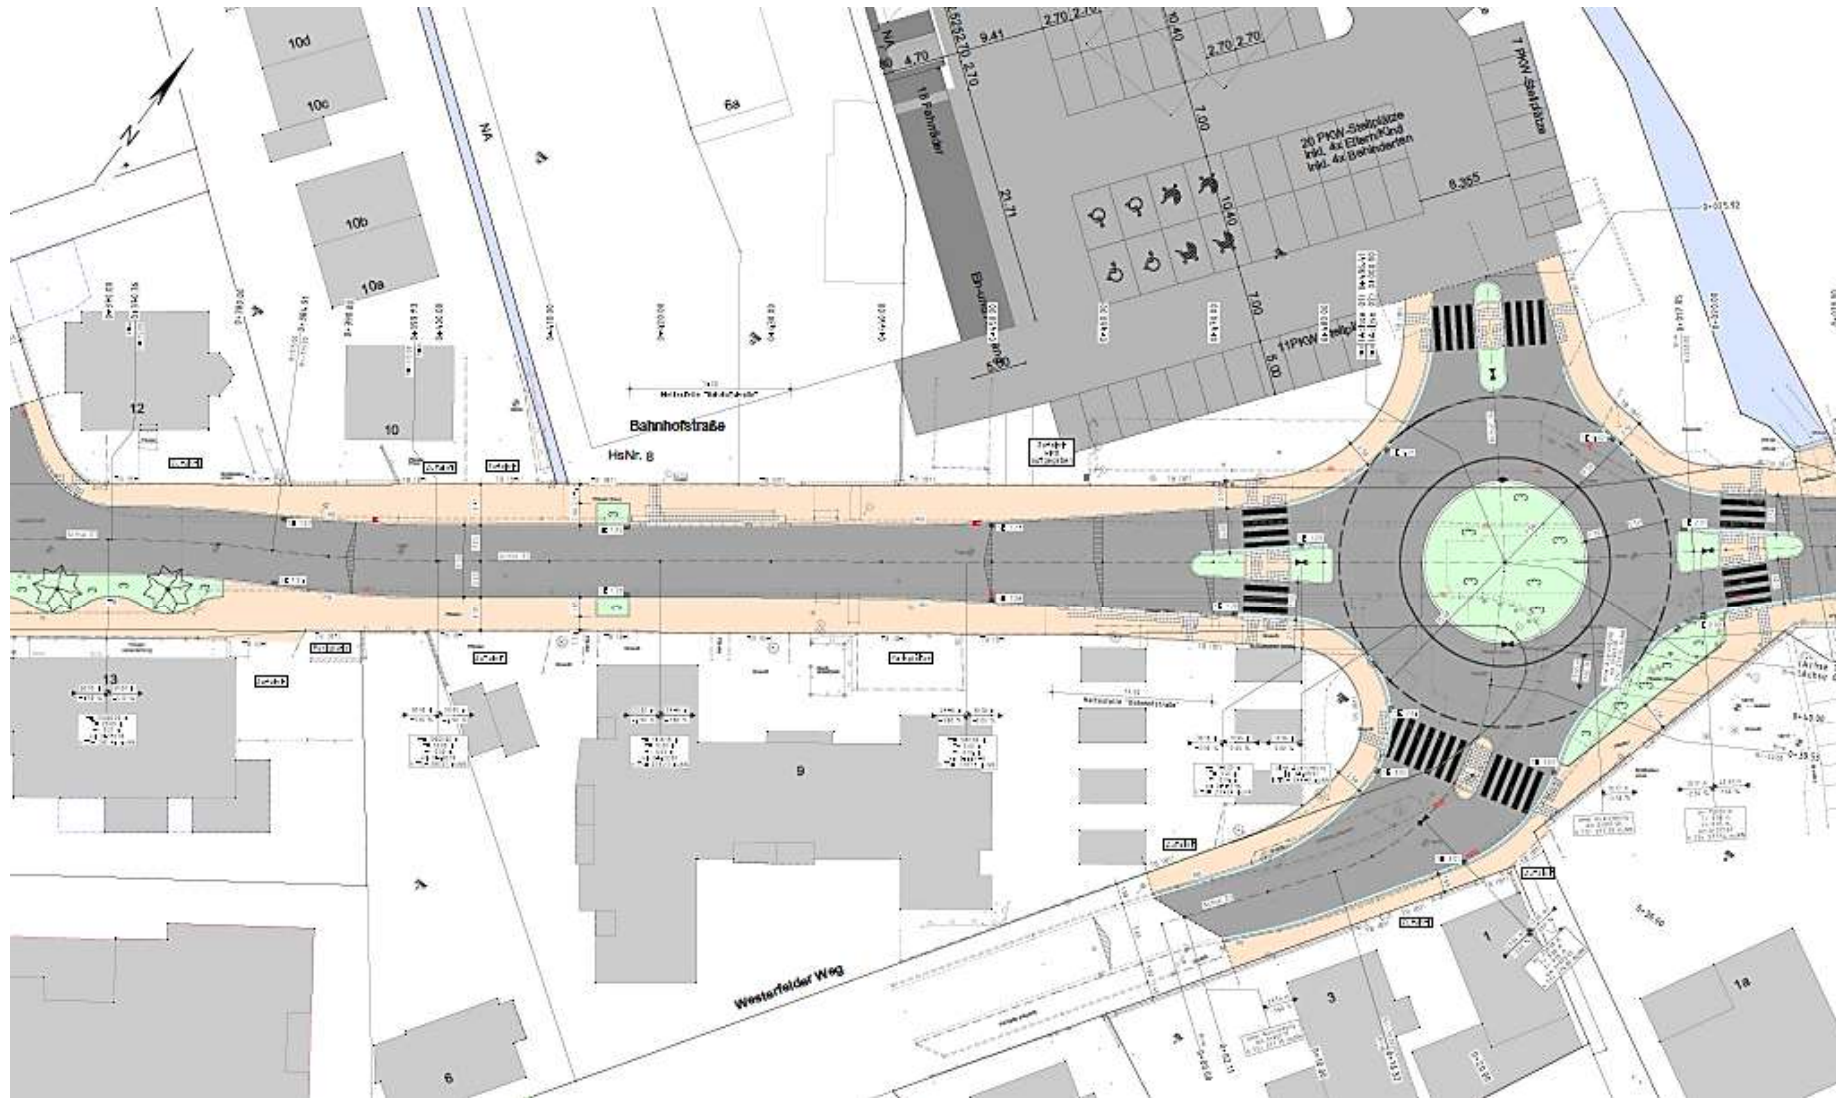

Abschnitt „Kreisel-Lidl“



# Umgestaltung und grundhafte Sanierung der Bahnhofstraße

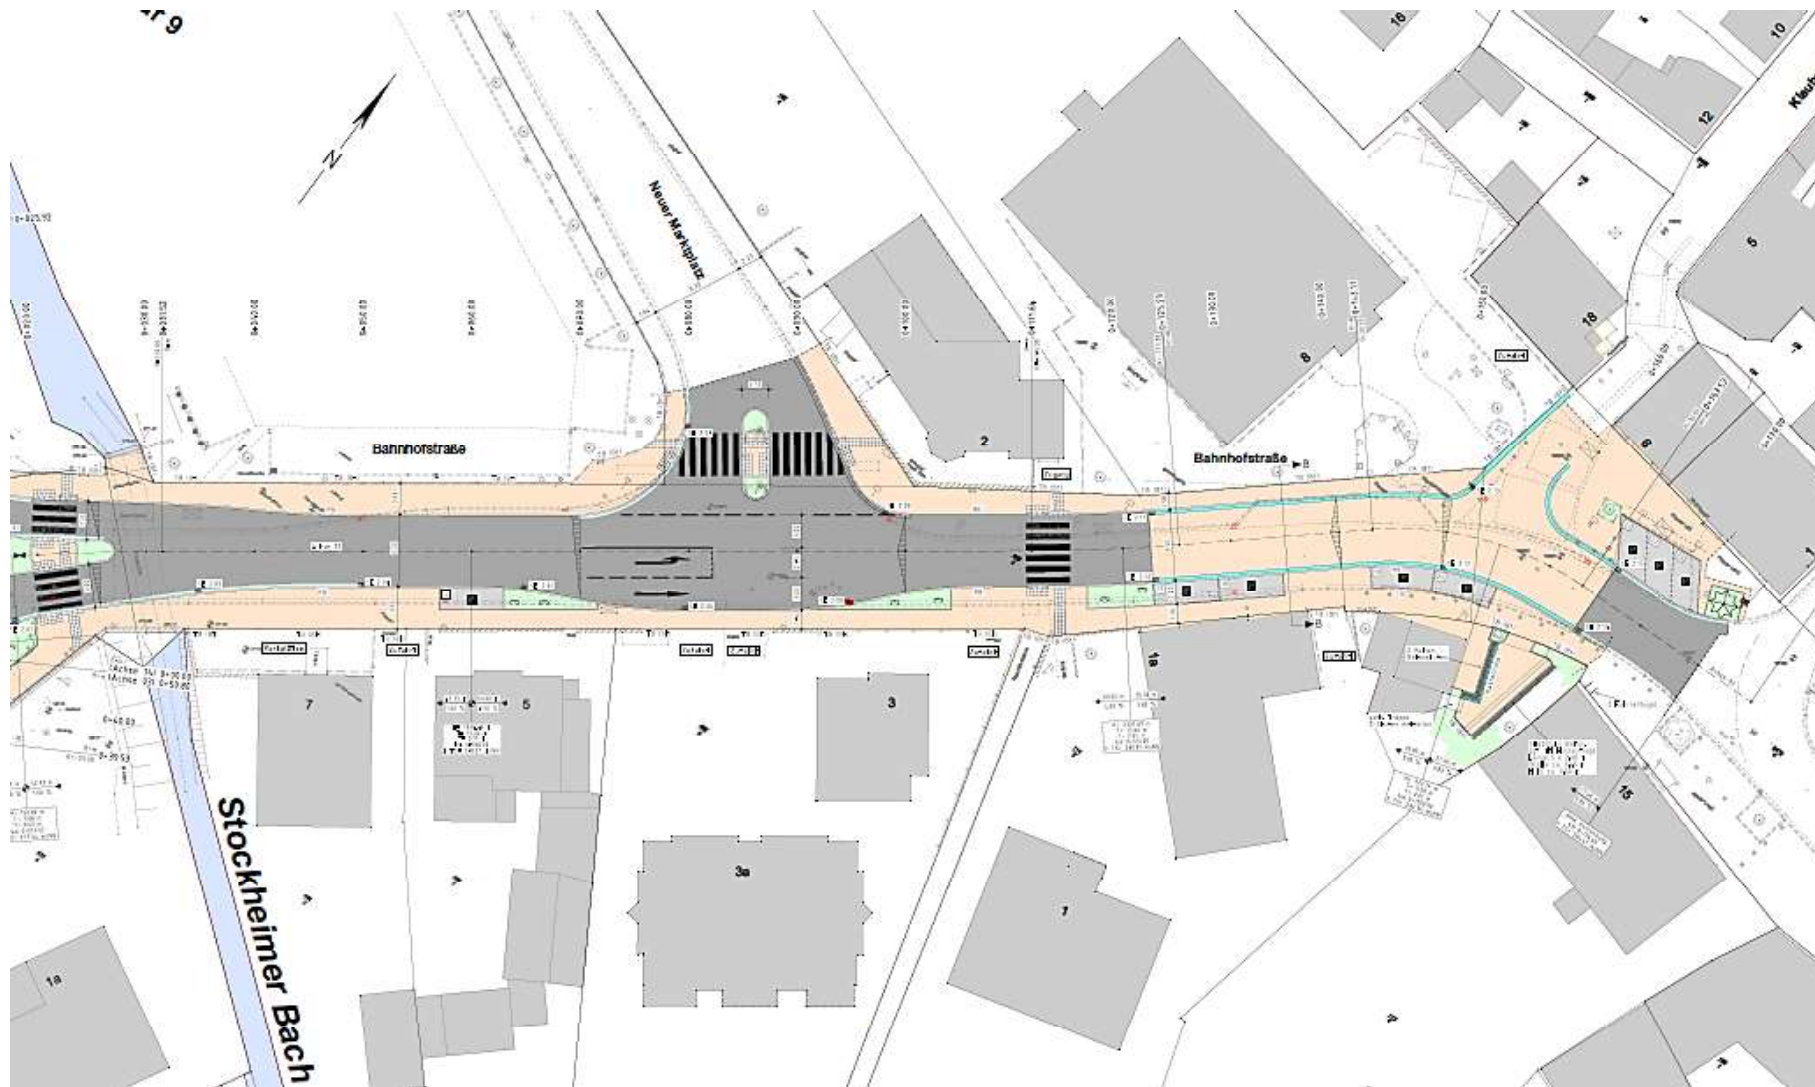

Abschnitt „Wilhelmplatz“

