


KONZEPTENTWURF - GESTALTUNGSANSATZ

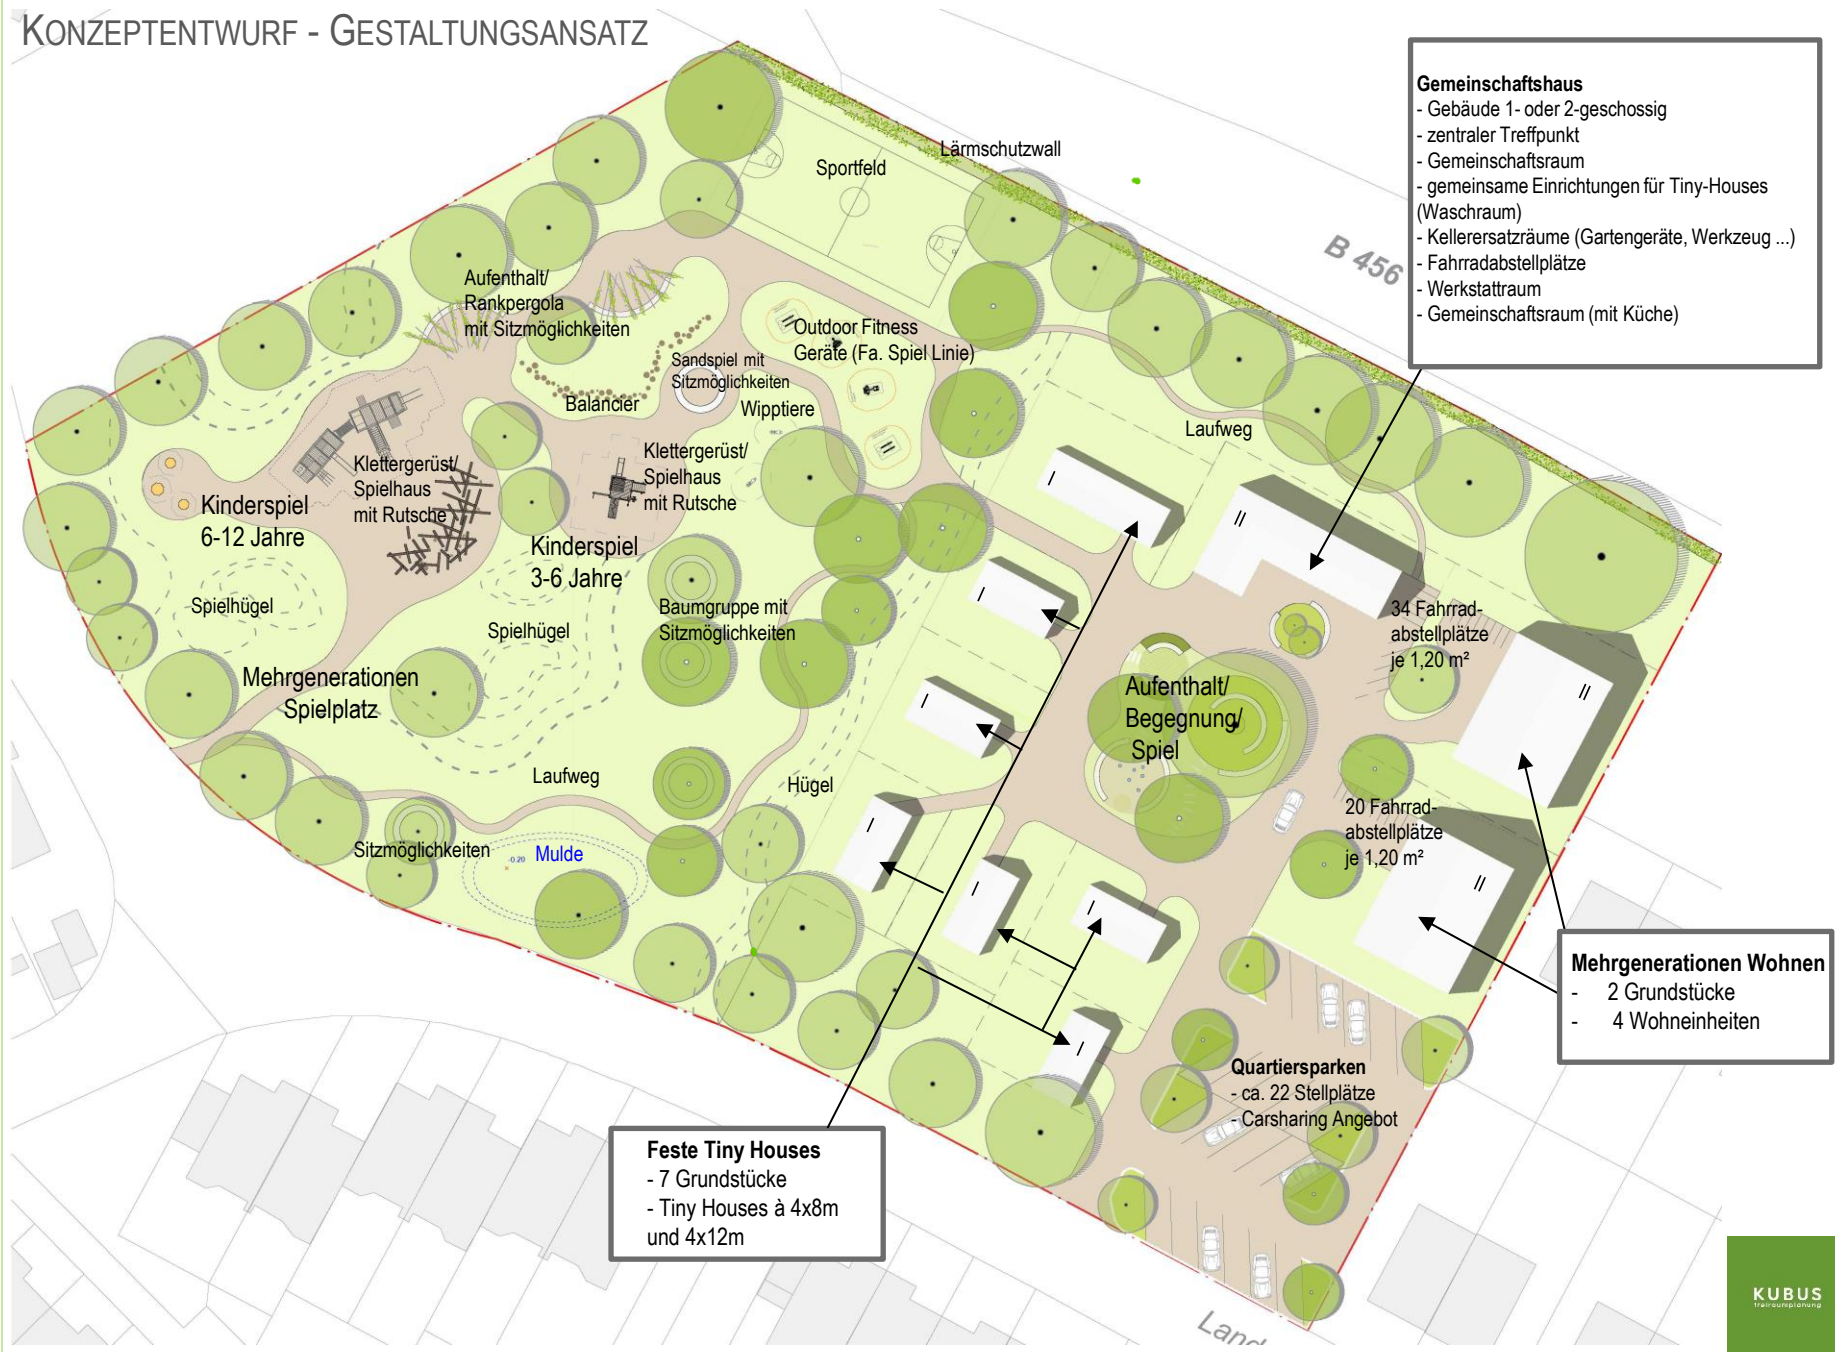

BEISPIELE 1_TINY HÄUSER



BEISPIELE 2_TINY HÄUSER



SPIELPLATZ SCHLEICHENBACH - KONZEPTENTWURF GESTALTUNGSANSATZ

ca. 5200 m²
Spielfläche

ca. 5000 m²
Wohnquartier




BEISPIELE | GESTALTUNGSMÖGLICHKEITEN 1





NATURNAHES SPIELEN



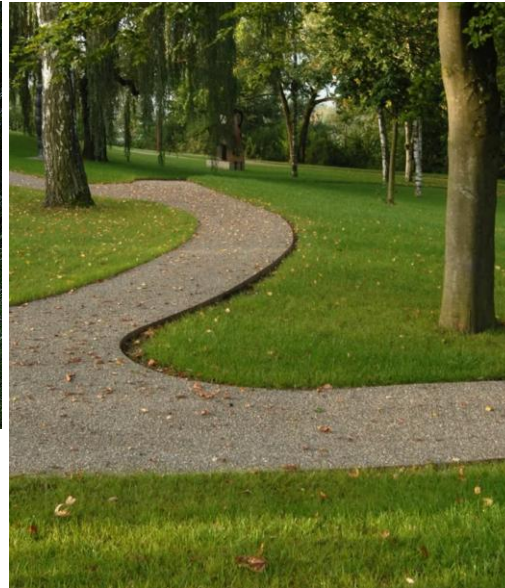



Geländeübersicht



Gestaltungsentwurf 1:250 (DIN A3)

18.03.2025
KUBUS freiraumplanung
Rudolf Kaufmann, Iryna Verkalets
in Zusammenarbeit mit Fa. Eibe
Michel Engelhardt



Alle Maße, Massen und Gegebenheiten am Bau und Umgebungs- bestimmungen sind kundenseits zu prüfen. Abweichungen sind unverzüglich dem Verfasser mitzuteilen. Bei Spielplatzgeräten nach DIN EN 1176 ist ein Abstand von mind. 1,50m um das Gerät einzuhalten. Diese Fläche muss frei von harten und scharfkantigen sowie vorstehenden Teilen sein, auf die ein Kind fallen kann.

- | | |
|----------------------------------|---------------------|
| 1. Kleinkind- & Sandspielbereich | 5. Trampolinbereich |
| 2. Bereich 6 -12 Jahre | 6. Bewegungspark |
| 3. Bereich 2 - 6 Jahre | 7. Sportfeld |
| 4. Balancebereich | |

Kleinkind- & Sandspielbereich

Gestaltungsentwurf 1:100 (DIN A3)

Alle Maße sind vom Kunden vor Ort zu prüfen.

0 1 2 3 4 5m



Spielgerät

Material

- | | | |
|---|---|------------------------|
| 1 | Sandkastenelemente | Gummigranulat rot |
| 2 | Sandbaustelle Grauspecht | Lärche natur |
| 3 | Spielanlage Buchfinkenfeder inkl. Fertigfundamenten | Lärche natur, HPL |
| 4 | Kriechtunnel mit Absturzsicherungen | GFK grün, Lärche natur |



Kleinkind- & Sandspielbereich



Bereich 6 - 12 Jahre



Bereich 2 - 6 Jahre



Usingen

Kostenschätzung

eibe

KUBUS
Freizeitgestaltung

Balancebereich



Usingen

Kostenschätzung

eibe

KUBUS
Freizeitgestaltung

Dieses Dokument ist urheberrechtlich geschützt und Eigentum der Firma eibe. Es darf ohne unsere schriftliche Genehmigung weder kopiert oder vervielfältigt, noch Dritten Personen mitgeteilt oder zugänglich gemacht werden. Eine weitere Verwendung bedarf der Zustimmung der Firma eibe. Wiederrichtliche Benutzung ist strafbar und verpflichtet zu Schadenersatz.

Trampolinbereich



Bewegungspark



Bewegungs-Station Beintrainer
9-04 027-0

- Jugendliche Erwachsene Senioren
- Modifikation
- Aufwärmen Koordination Ausdauer Schnelligkeit



Bewegungs-Station Hüfttrainer
9-04 028-0


- Jugendliche Erwachsene Senioren
- Modifikation
- Aufwärmen Koordination Ausdauer Schnelligkeit

Dieses Dokument ist urheberrechtlich geschützt und Eigentum der Firma eibe. Es darf ohne unsere schriftliche Genehmigung weder kopiert oder vervielfältigt, noch Dritten Personen mitgeteilt oder zugänglich gemacht werden. Eine weitere Verwendung bedarf der Zustimmung der Firma eibe. Widerrechtliche Benutzung ist strafbar und verpflichtet zu Schadenersatz.

Dieses Dokument ist urheberrechtlich geschützt und Eigentum der Firma eibe. Es darf ohne unsere schriftliche Genehmigung weder kopiert oder vervielfältigt, noch Dritten Personen mitgeteilt oder zugänglich gemacht werden. Eine weitere Verwendung bedarf der Zustimmung der Firma eibe. Wiederrechtliche Benutzung ist strafbar und verpflichtet zu Schadenersatz.

Gestaltungsentwurf 1:100 (DIN A3)

Alle Maße sind vom Kunden vor Ort zu prüfen.

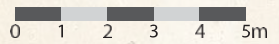


Spielgerät

Material



- 1 2x Fußballtor mit Basketballkorb
- 2 6x Standpfosten mit Ballfangnetz
- 3 10x Balancierbalken 400 cm

Multisportfeld Colour


HPL, Stahl verzinkt

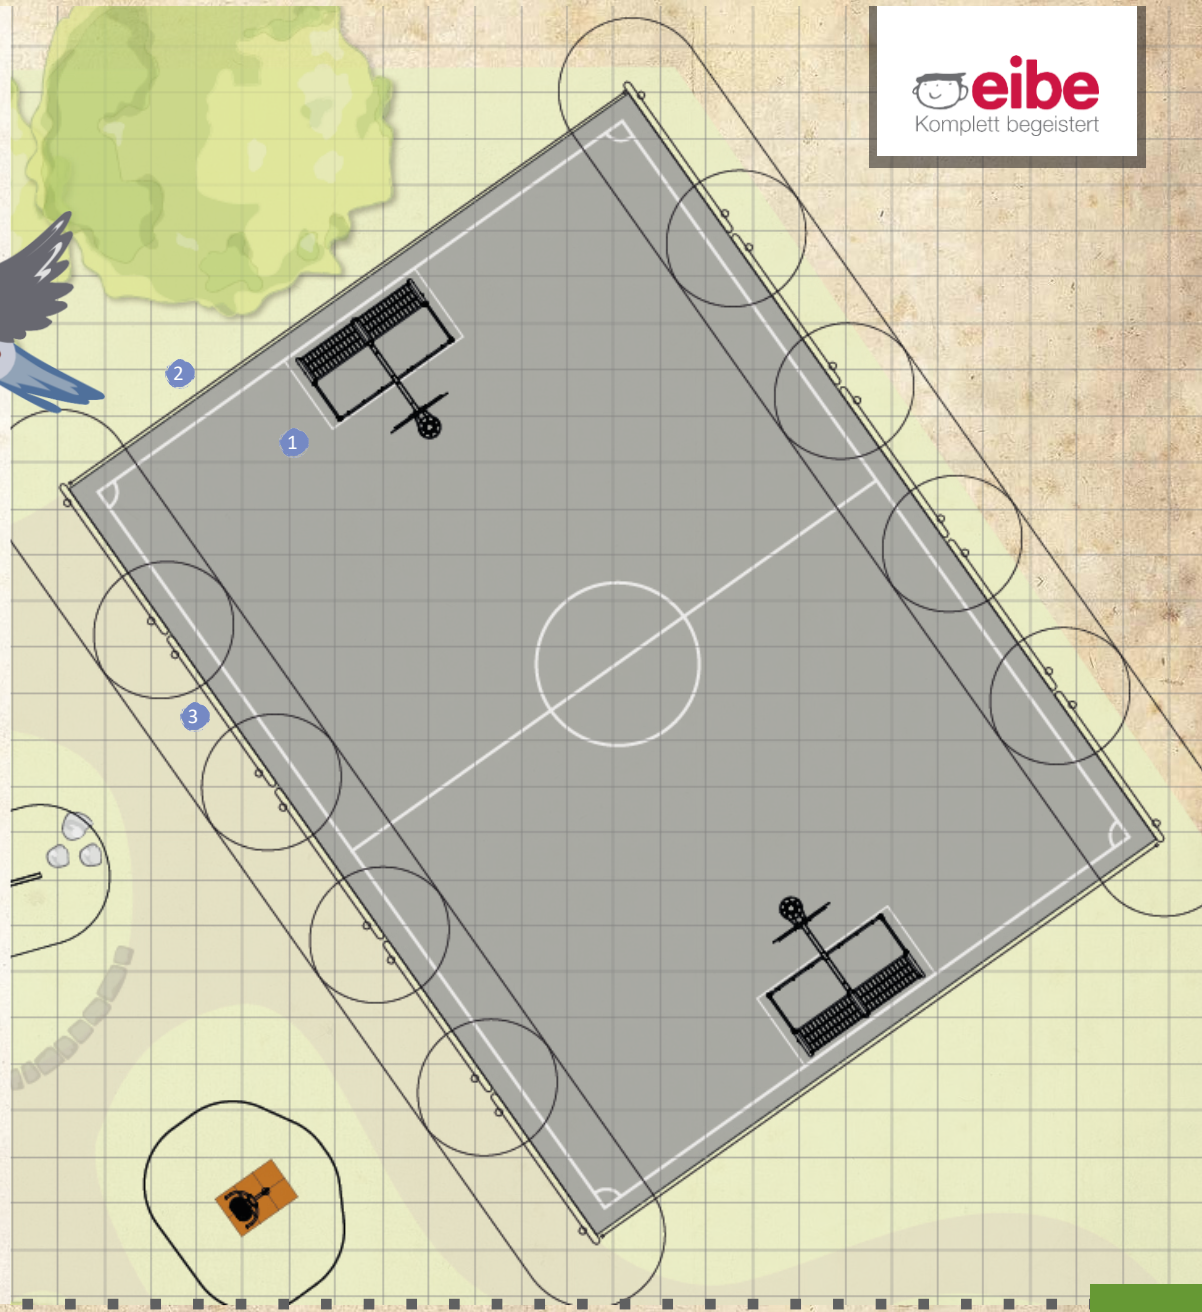

Multisportfeld

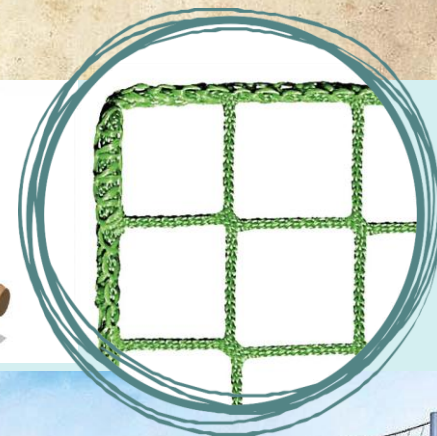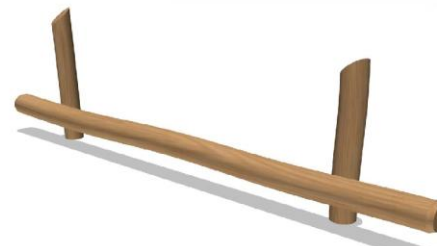

Multisportfeld

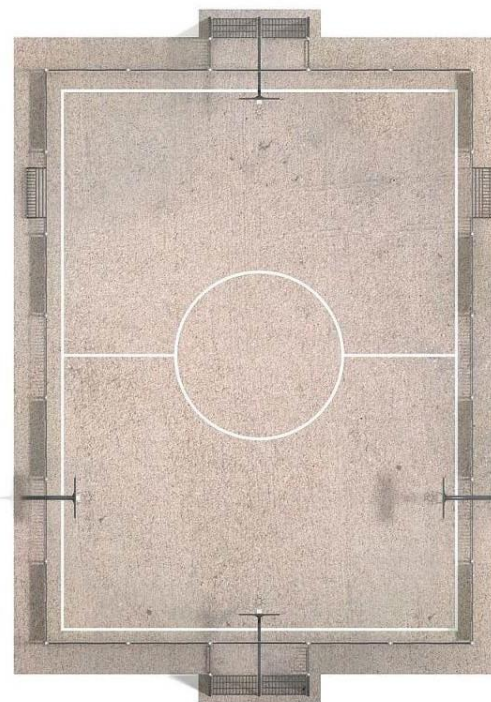



Sandspielbereich	Gesamtpreis Netto
Kleinkind- & Sandspielbereich	12.175,00 €
Bereich 6 -12 Jahre	38.774,00 €
Bereich 2 - 6 Jahre	20.837,00 €
Balancebereich	5.273,00 €
Trampolinbereich	11.016,00 €
Bewegungspark	11.844,00 €
Montage ohne Erdarbeiten	22.150,00 €
Fracht	2.300,00 €
	<u>124.369,00 €</u>



Dieser Kostenvoranschlag ist unverbindlich. Geräteanpassungen sind vorbehalten. Bitte beachten Sie, dass aufgrund der aktuellen Situation am Beschaffungsmarkt und der ständig steigenden Energie- und Rohstoffpreise bei Auftragsvergabe die angebotenen Preise nochmals durch uns geprüft werden. Diese Prüfung kann eine Anpassung der Preise nach sich ziehen.